
Visto

Chefe de S. E.

TELHADO VISTO DE CIMA

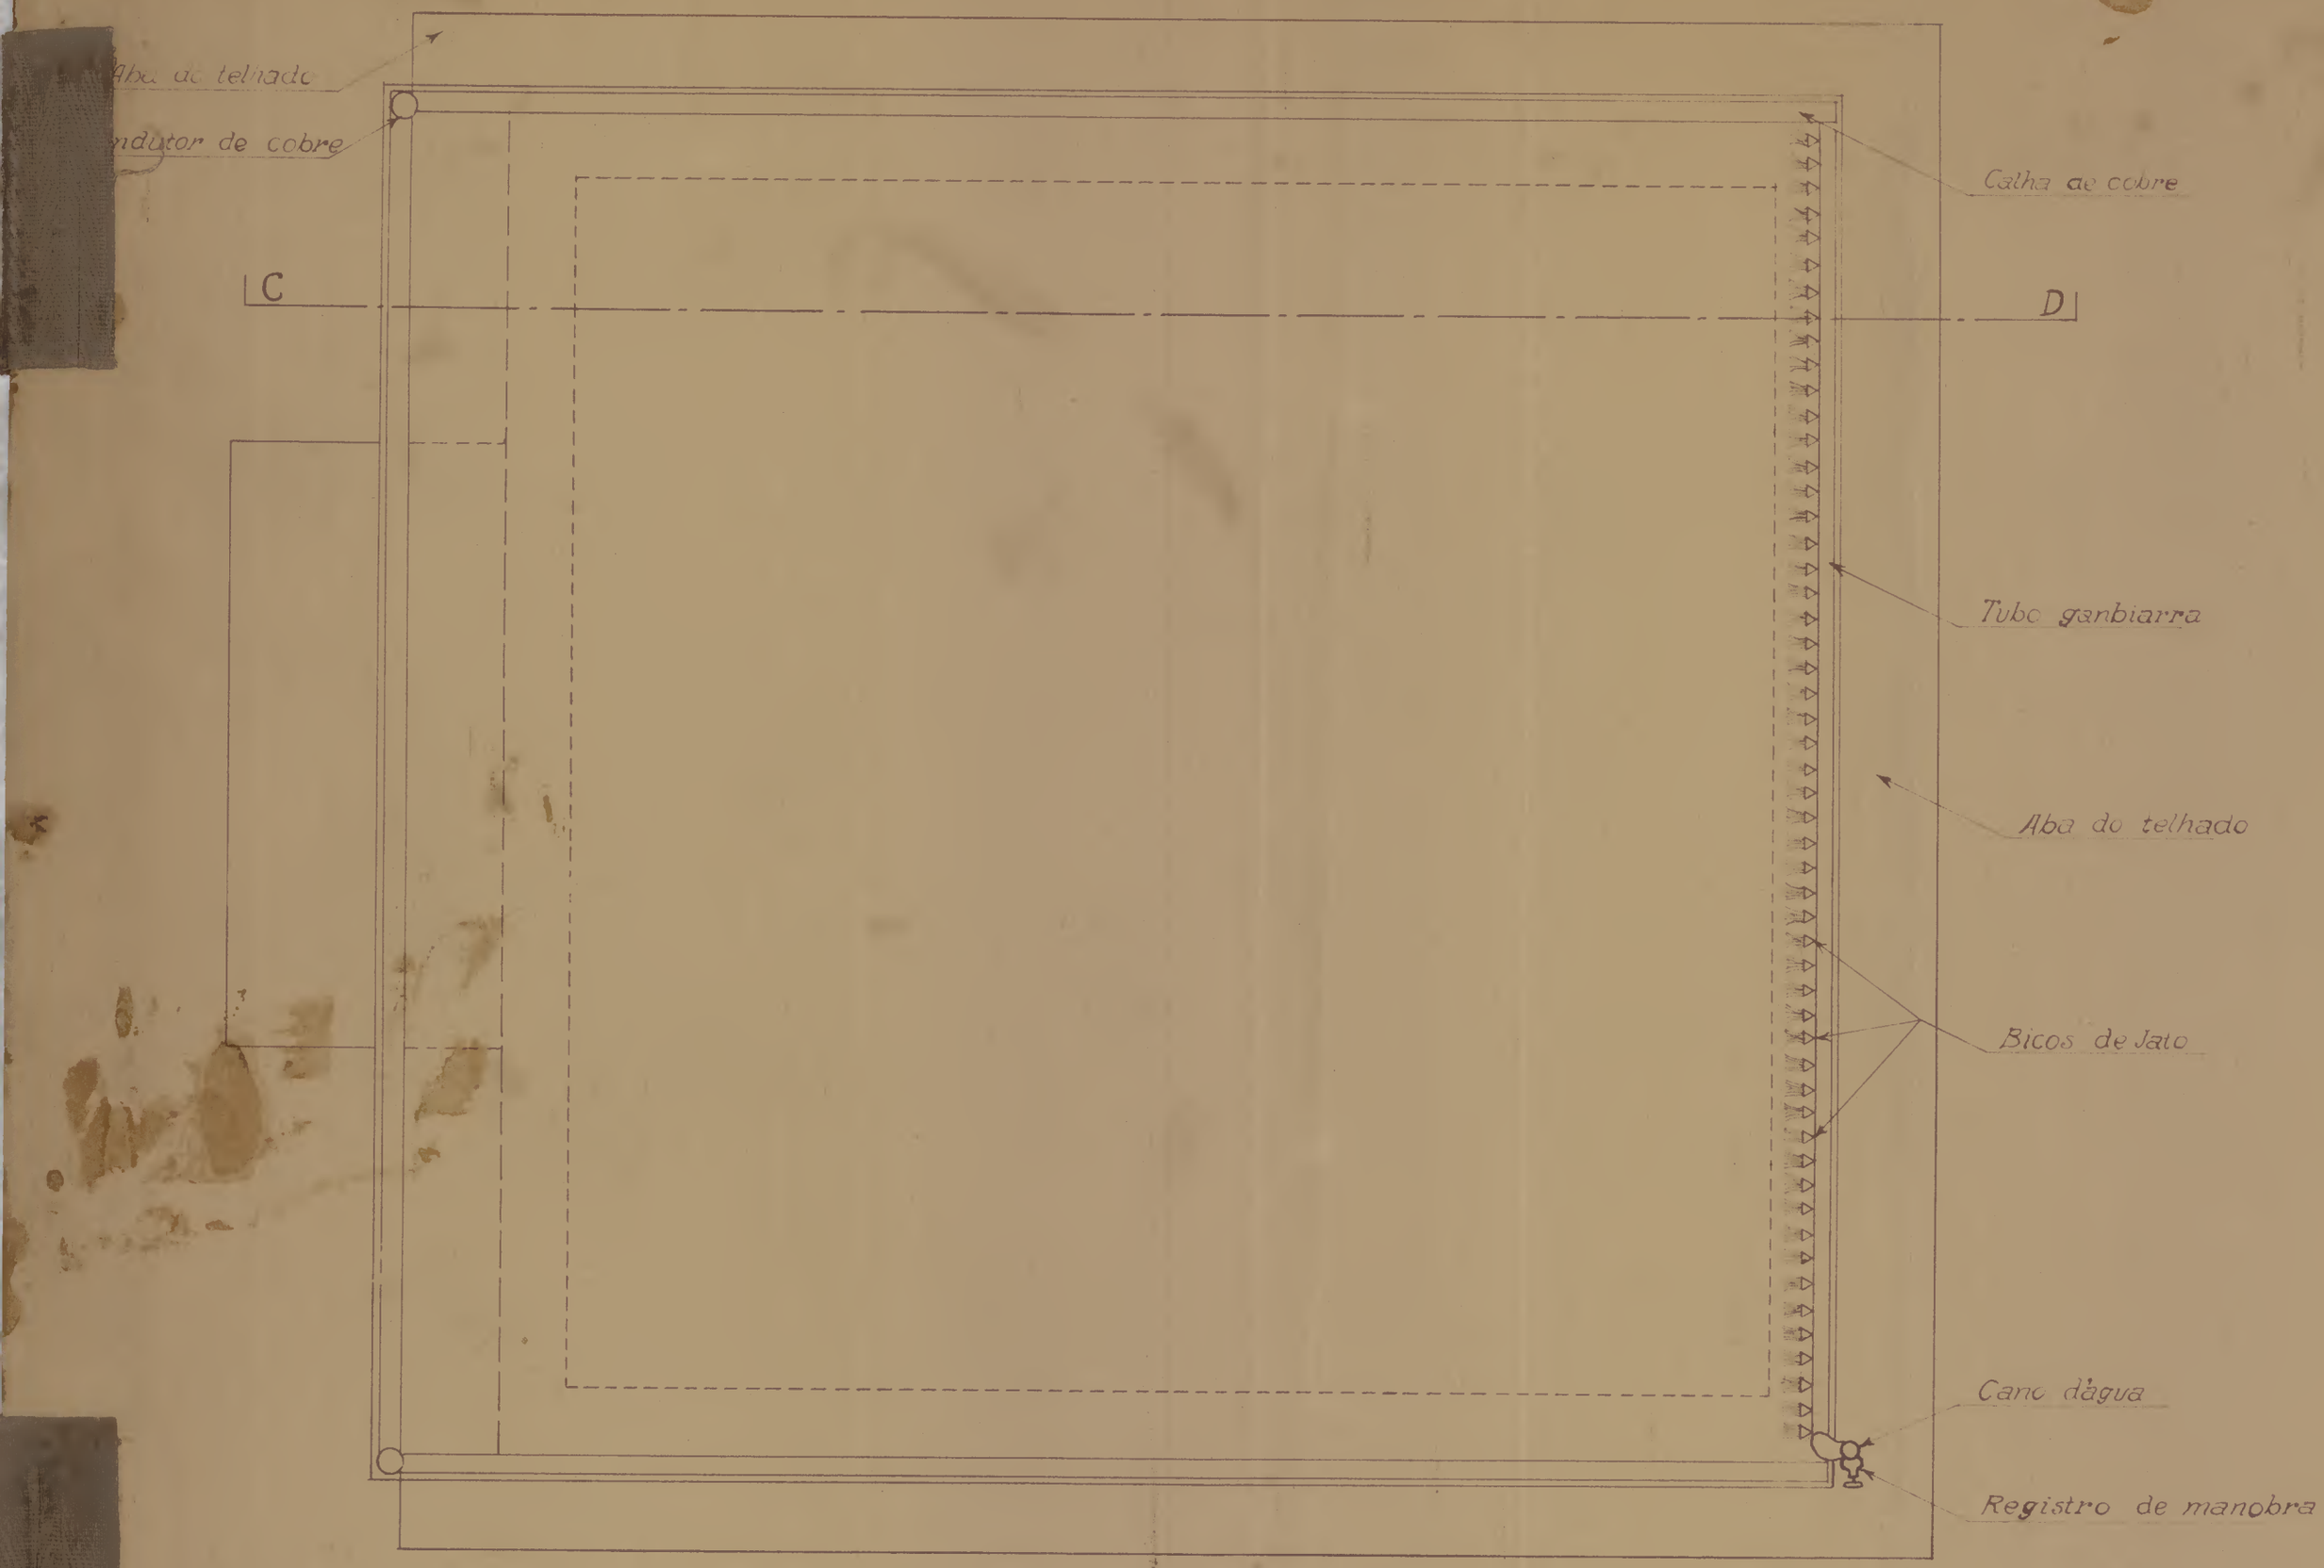

INSTALAÇÃO DE REFRIGERAÇÃO

DE PAIOES

cópia, Thiribal de Barros.