Fabrica de Juiz de Fóra


Visto

Engenheiro

Fiscal da E. F. C.

Predio da Chacara S. José.

Seção transversal a-b

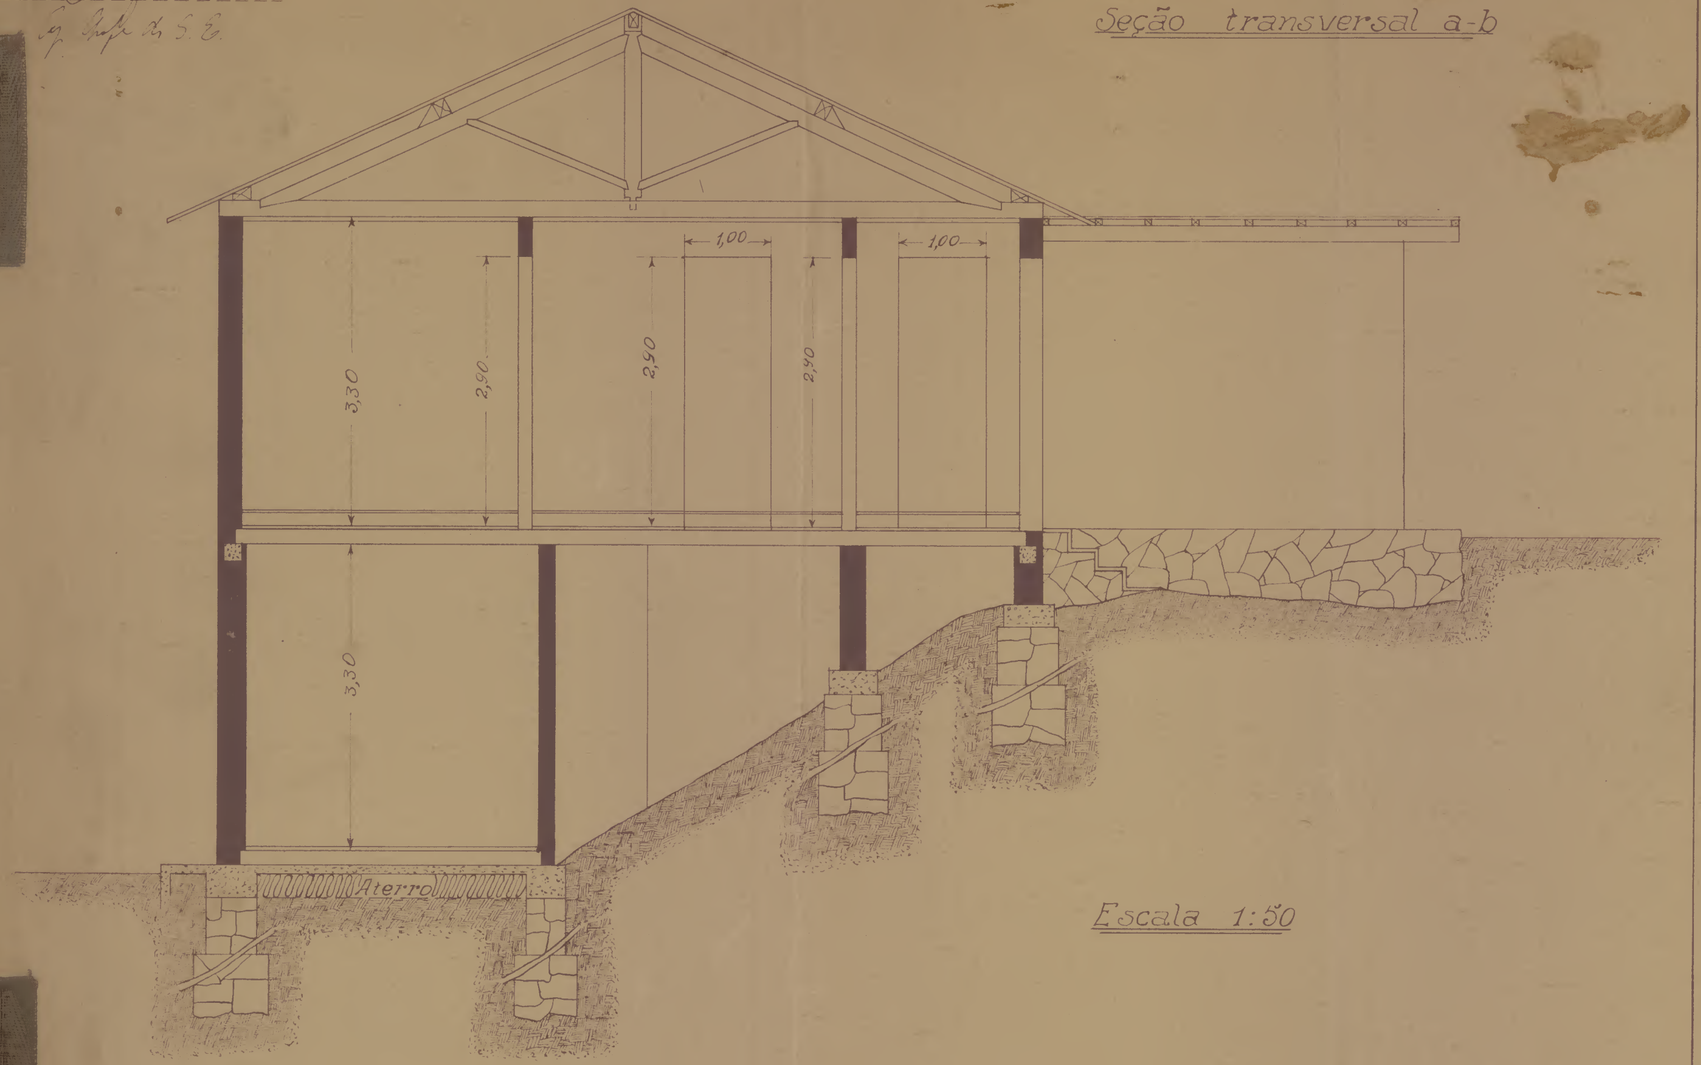

Escala 1:50

pel E. [illegible]