

FABRICA DE JUIZ DE FÓRA

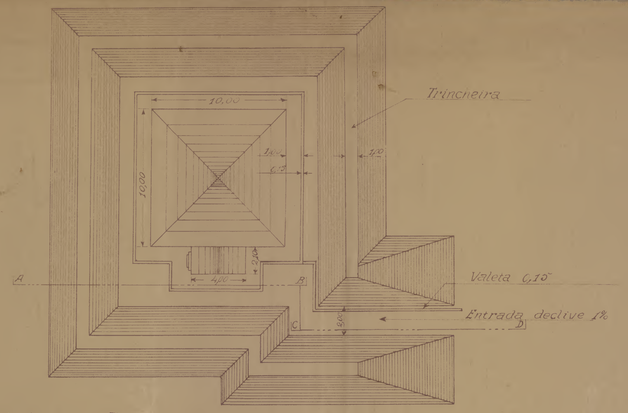

Plano. Trincheiras. Esc: 1:200

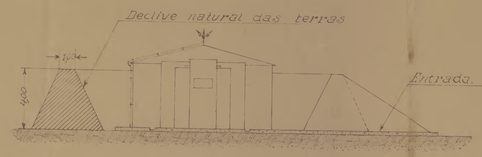


Corte A-B-C-D escala 1:200


VISTO



Fachada escala 1:50

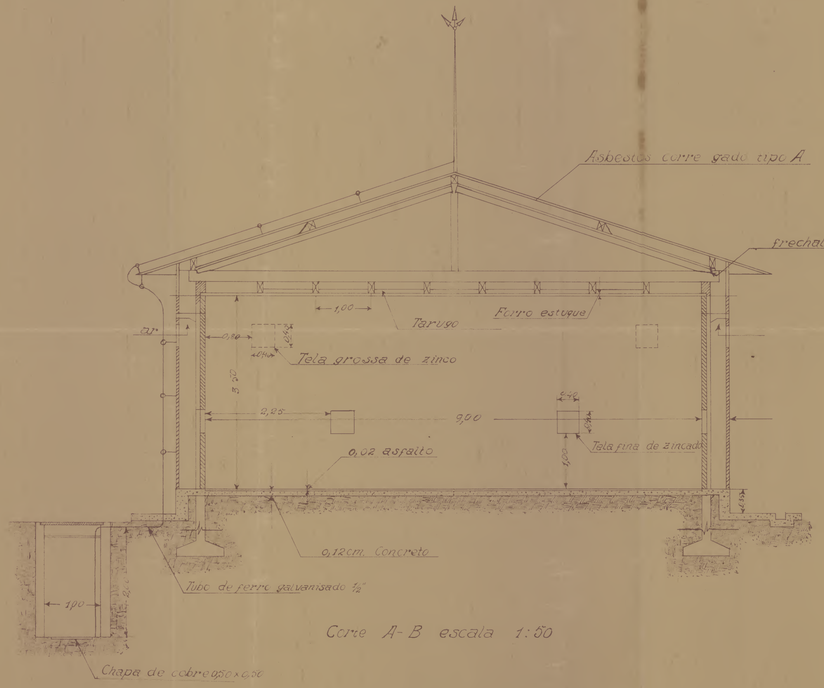

Corte A-B escala 1:50

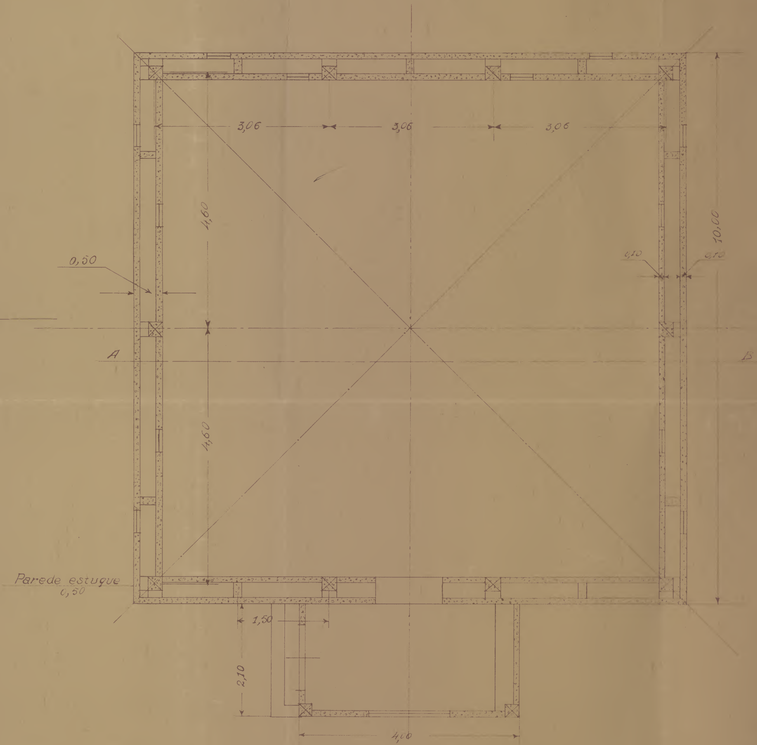

Planta escala 1:50