

FABRICA DE JUIZ DE FÓRA

CASA DO VIGIA DOS PAIOES

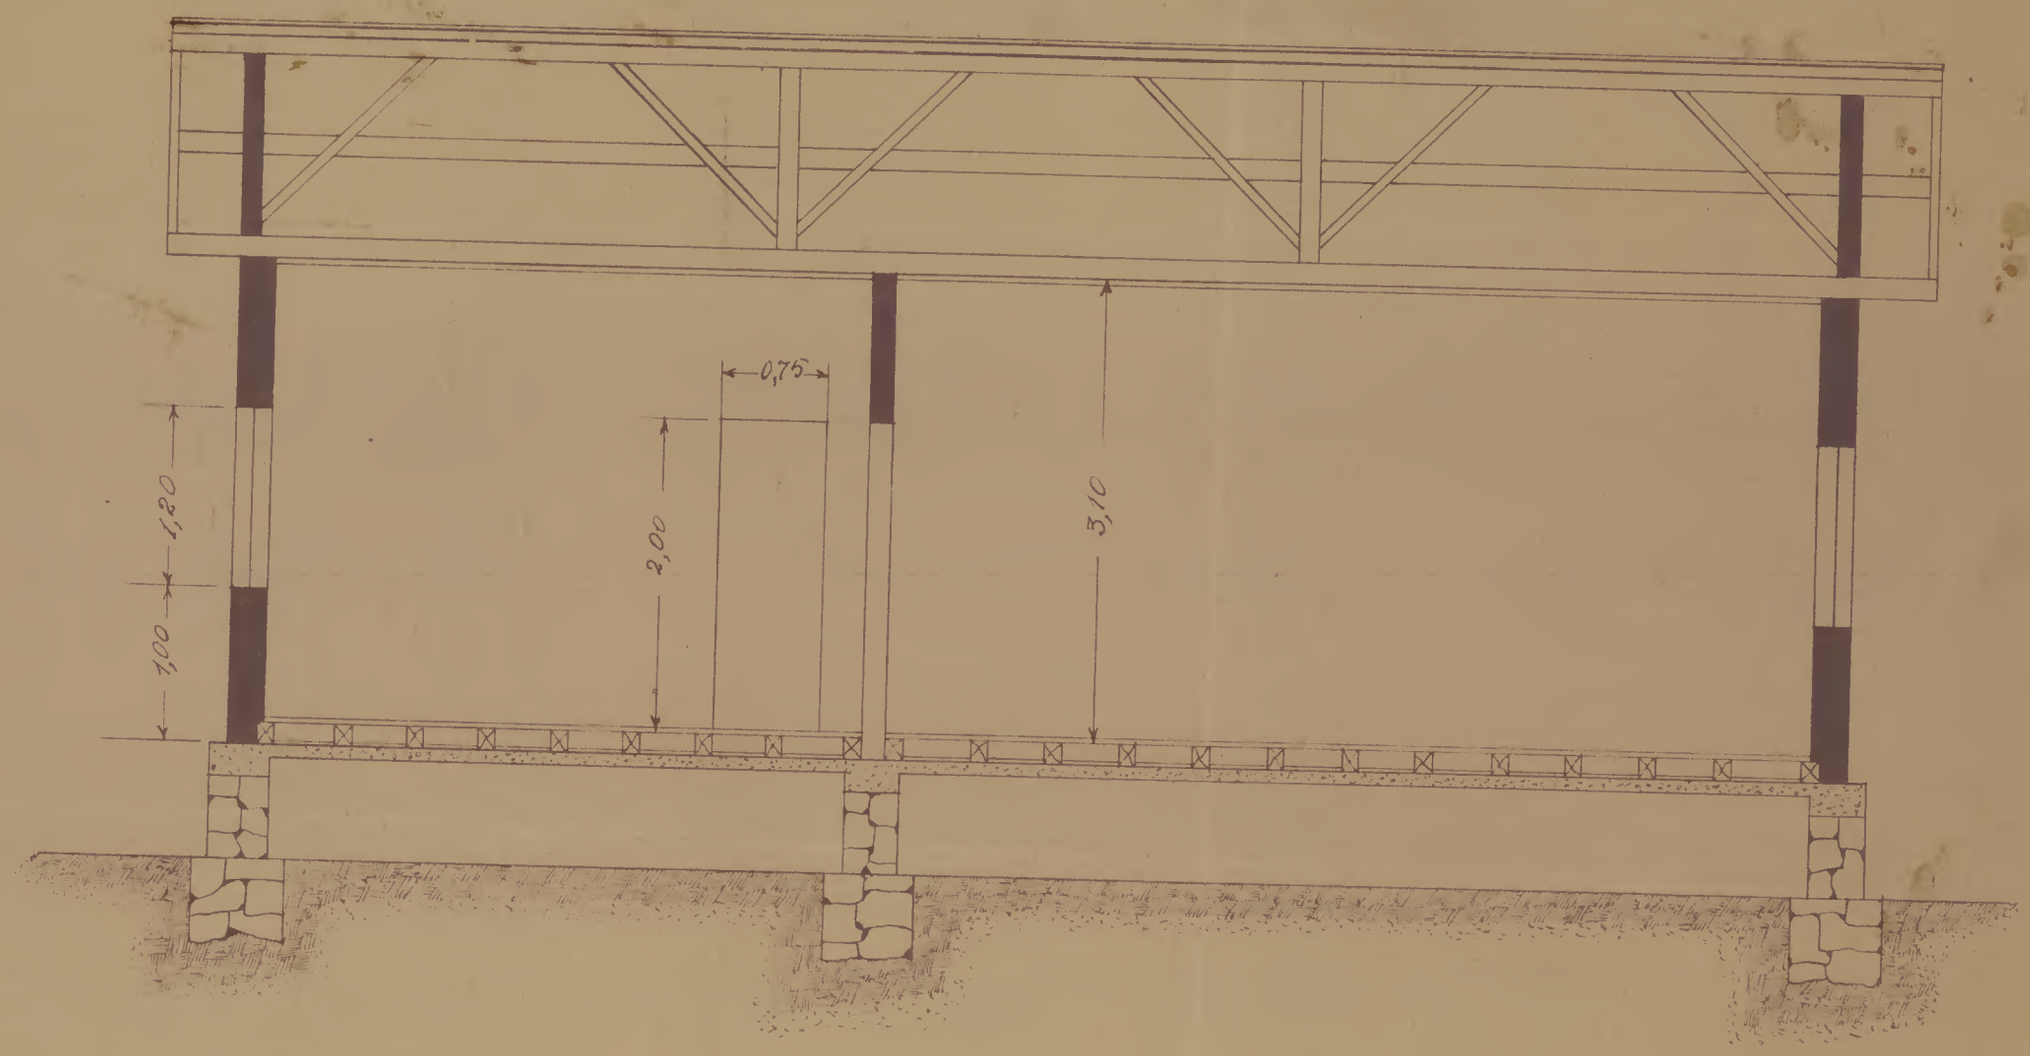


CORTE C-D ESC: 1:50

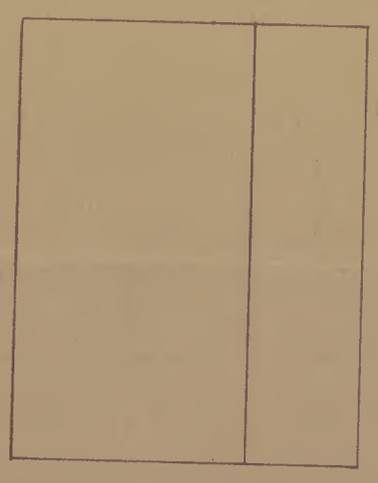

TELHADO ESC: 1:200

VISTO

Engenheiro Chefe da 1ª E.

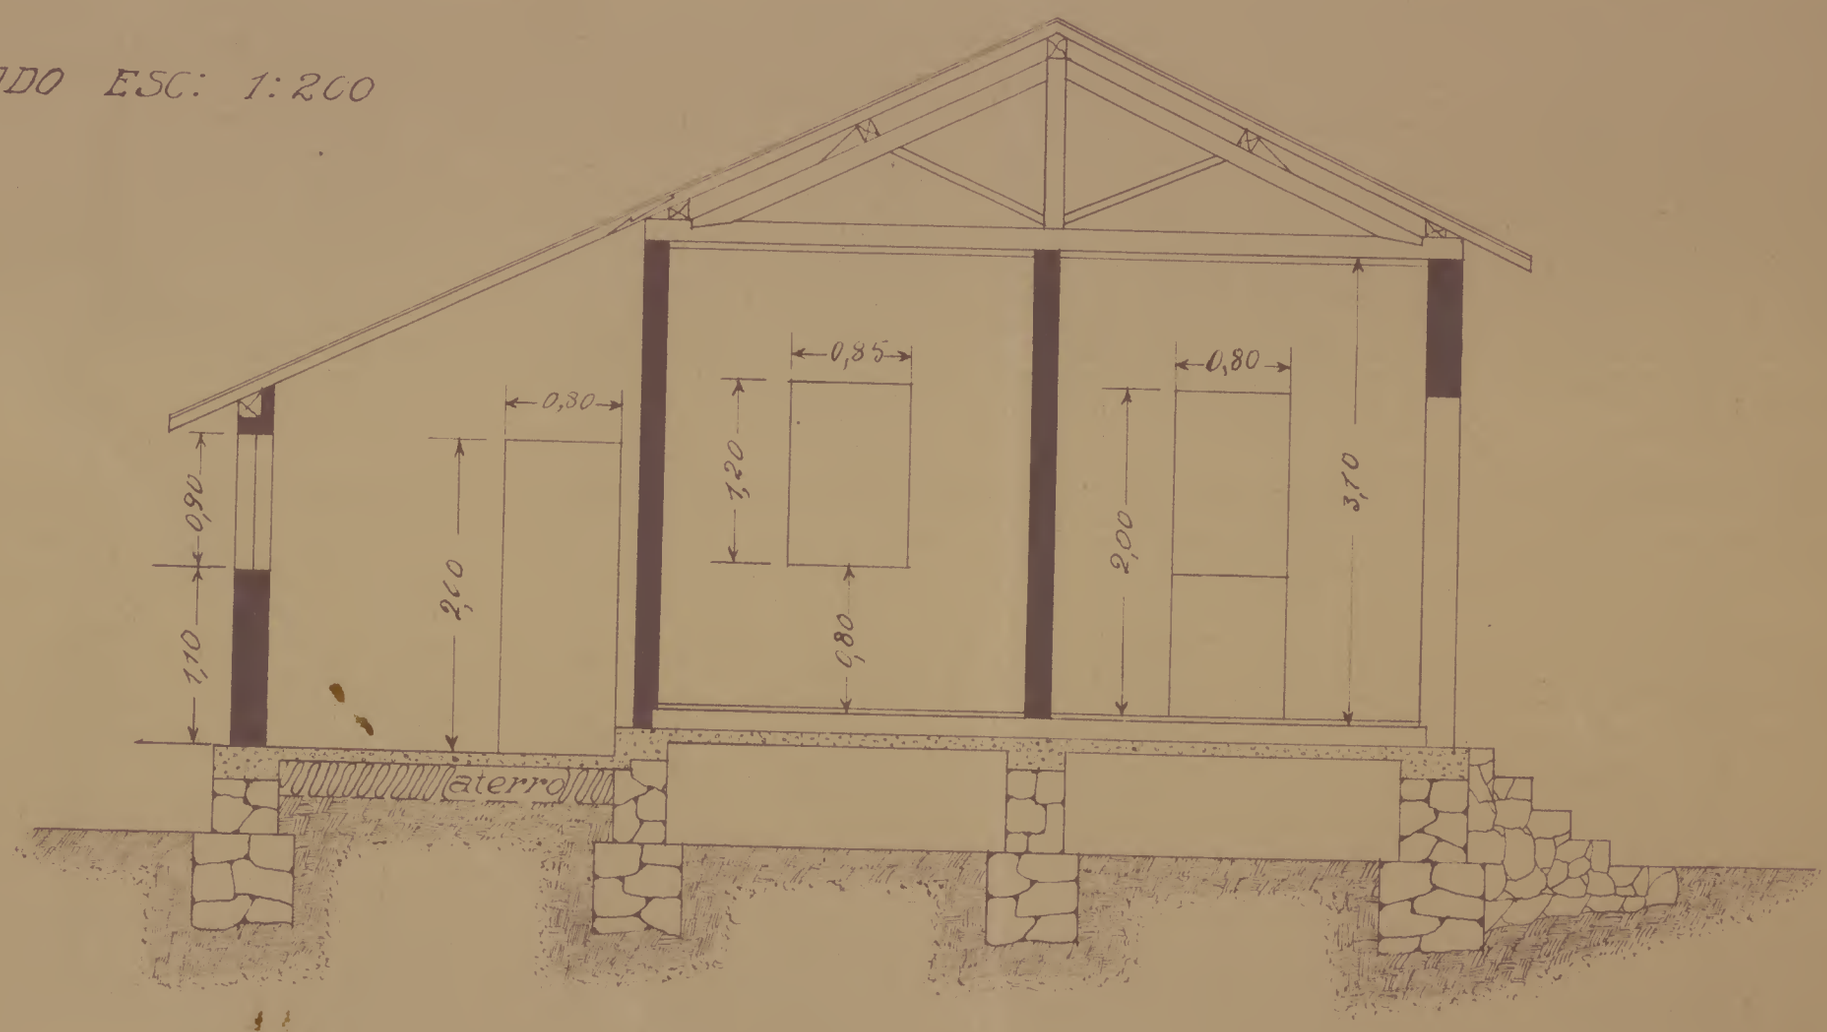

CORTE A-B ESC: 1:50

Desenhador