

FABRICA DE ESTOJOS E ESPOLETAS DE ARTILHARIA — PROJETO PARA UMA OFICINA DE PRECISÃO

ESCALA 1:100

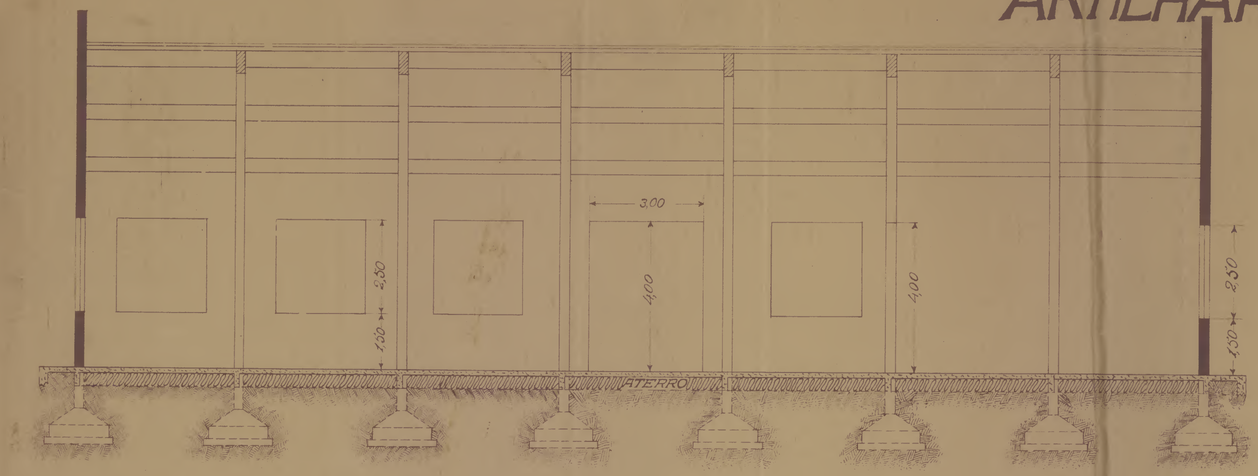


SEÇÃO LONGITUDINAL C-D

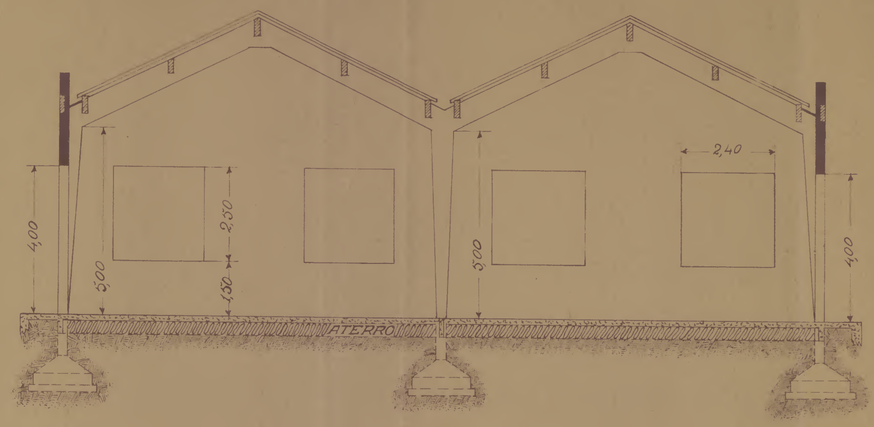

SEÇÃO TRANSVERSAL A-B



PLANTA

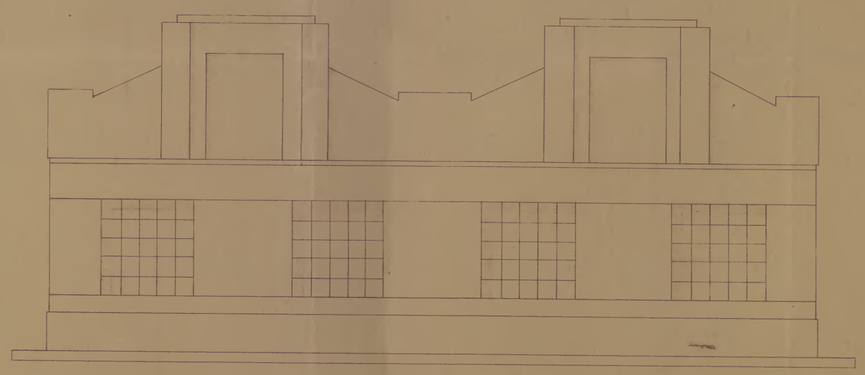

FACHADA PRINCIPAL

VISTO

PROJETO DE

DES.