
PATRONATO AGRICOLA WENCESLAU BRAZ

CAXAMBÚ

OFICINAS

ESCALA 1:100

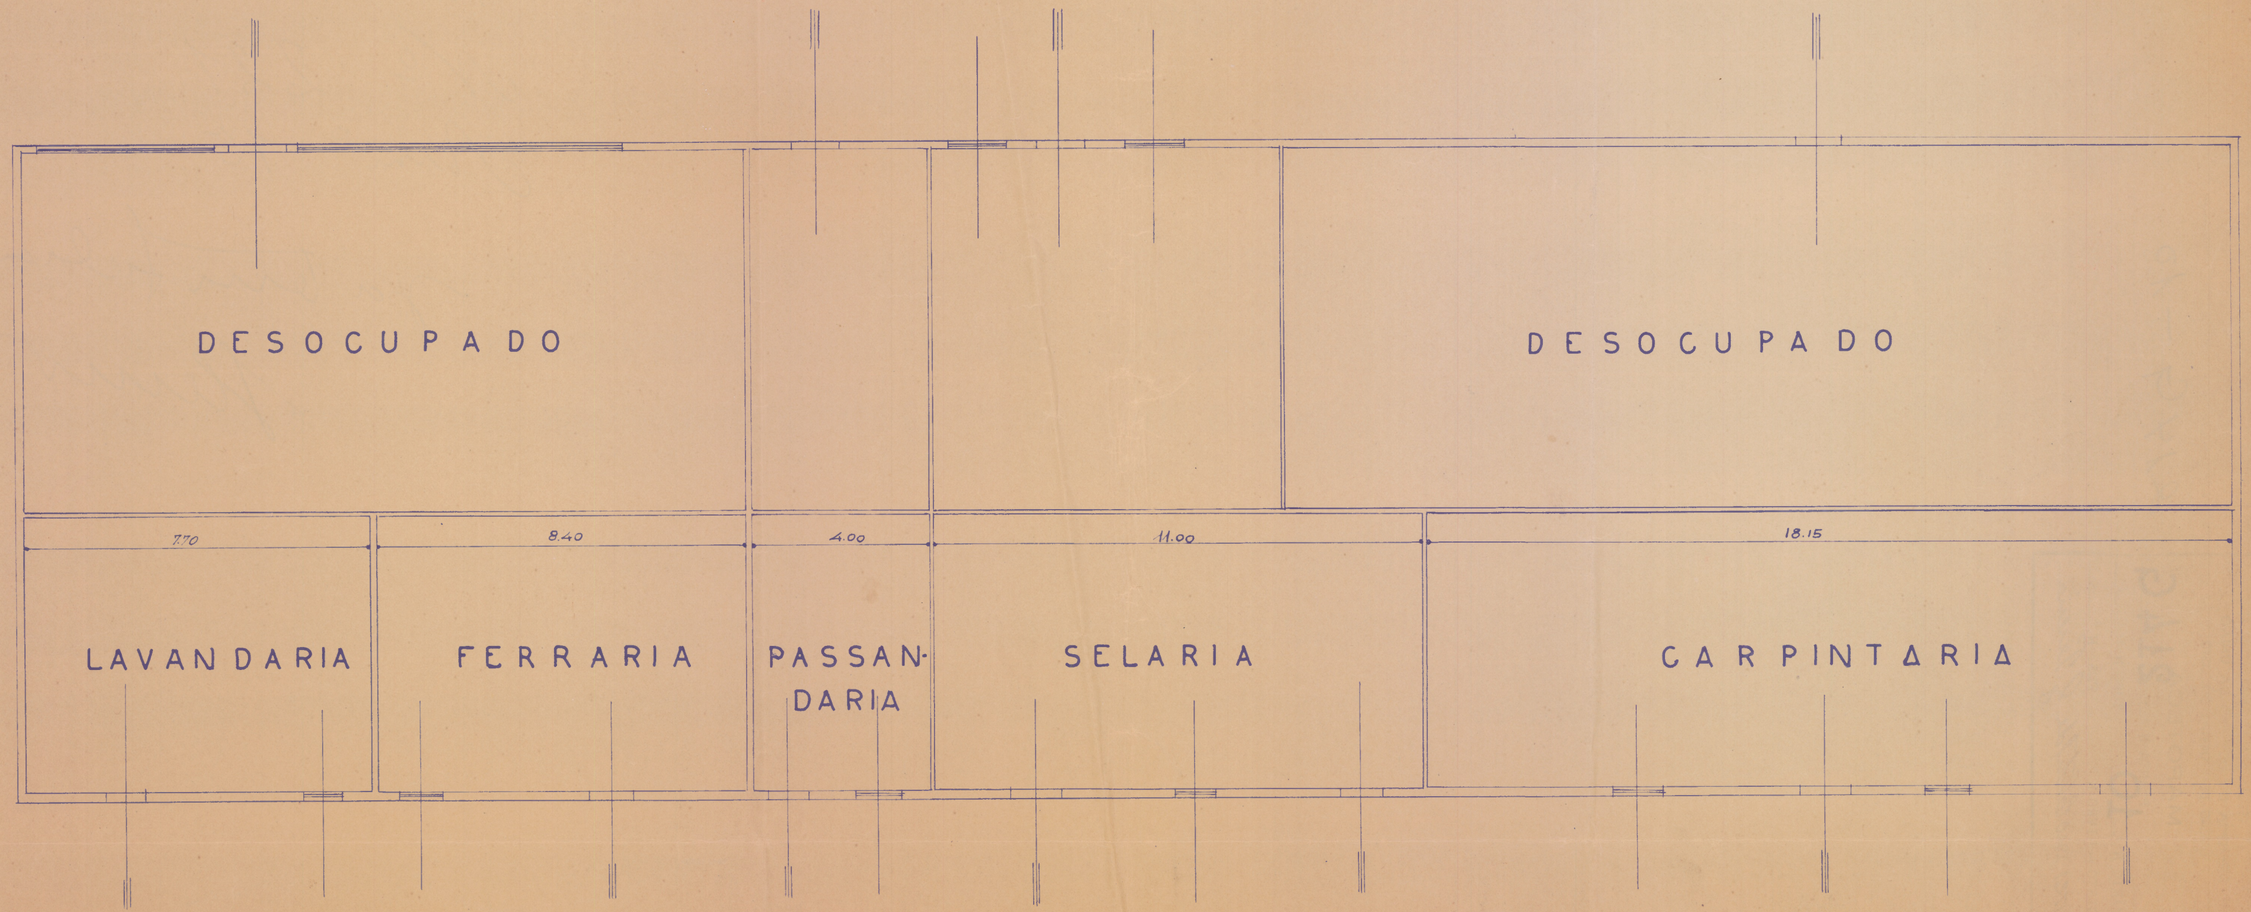

11 Novembro 38