
PATRONATO AGRICOLA WENCESLAU BRAZ

VISTA POSTERIOR

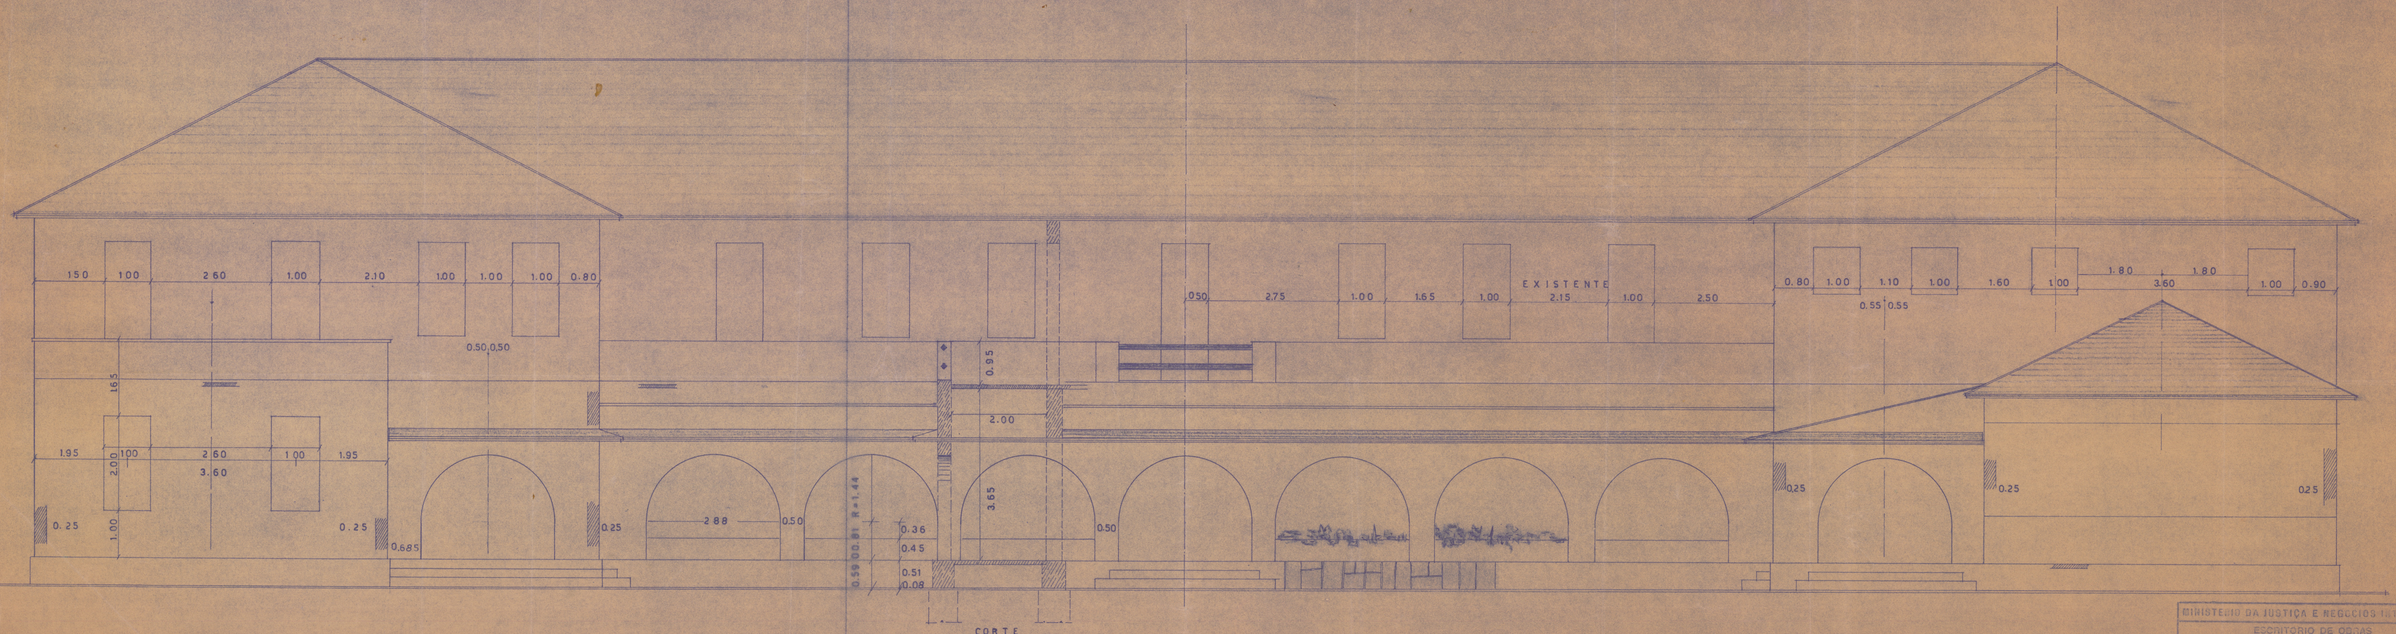

CORTE

ESCALA 1:50

MINISTERIO DA JUSTIÇA E NEGOCIOS INTERIORES	
ESCRITORIO DE OBRAS	
Nº 11	OBRA
	PROJETO Gabriel de Queiroz Vieira
INICIO	DESENHO " " "
TERMO	ORÇAMENTO
	VISTO Em Data