
PATRONATO AGRICOLA WENCESLAU BRAZ

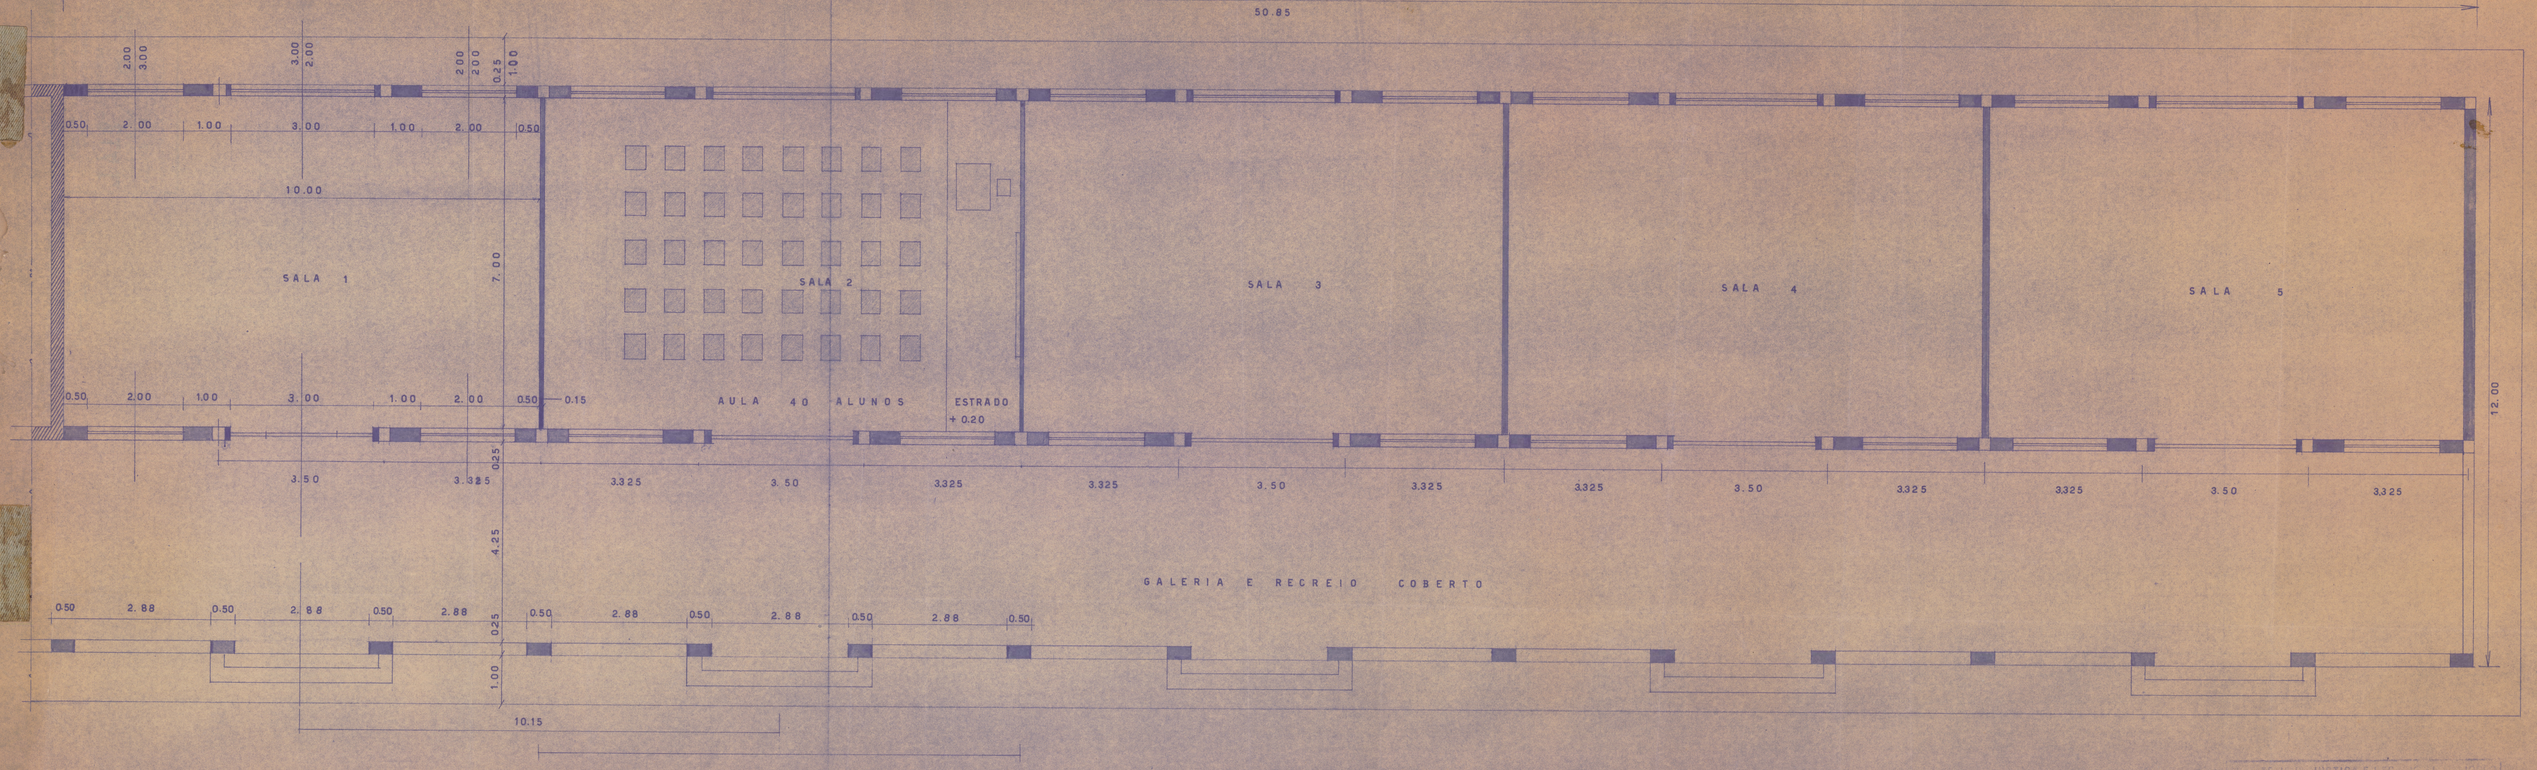

ESCALA 1:50

ESCRITORIO DE OBRAS

Nº 11	OBRA
	PROJETO Gabriel de Queiroz Vieira
INICIO	DESENHO
TERMO	ORÇAMENTO