
PATRONATO AGRICOLA WENCESLAU BRAZ

EDIFICIO PRINCIPAL

ACRÉCIMO

SEGUNDO PAVIMENTO ESCALA 1:100

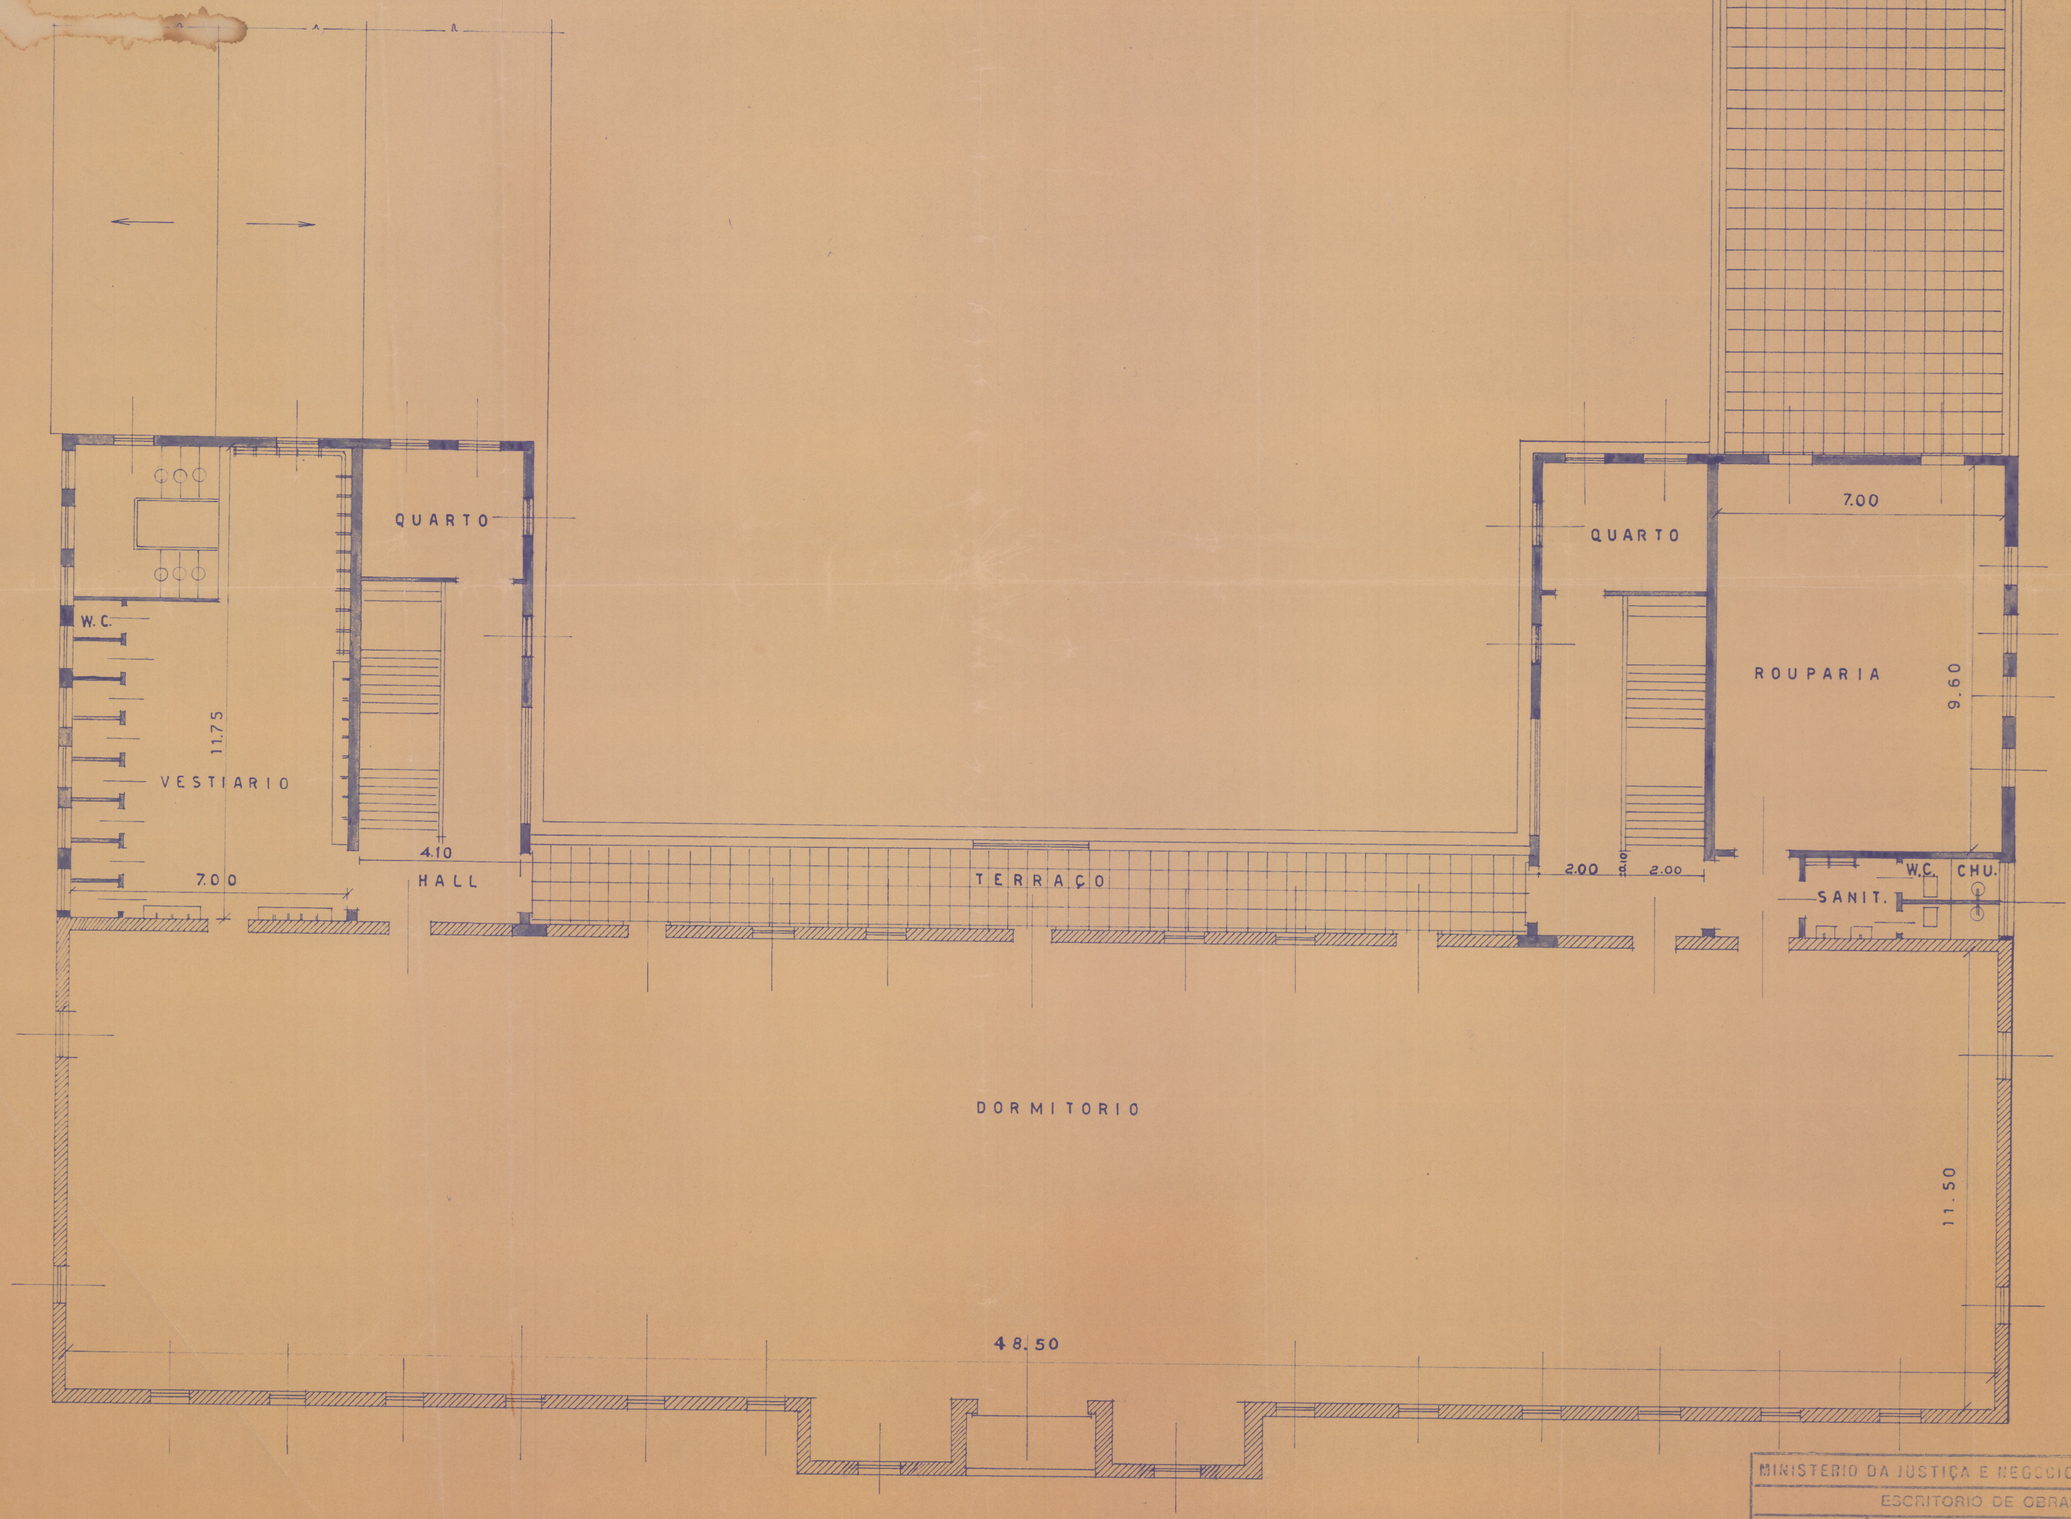

MINISTERIO DA JUSTIÇA E NEGOCIOS INTERIORES	
ESCRITORIO DE OBRAS	
Nº 11	OBRA
	PROJETO Gabriel de Queiroz Vieira
INICIO	DESENHO " " "
	ORÇAMENTO
TERMO 14-6-1939	VISTO Eng. Chefe