



Corte A.B

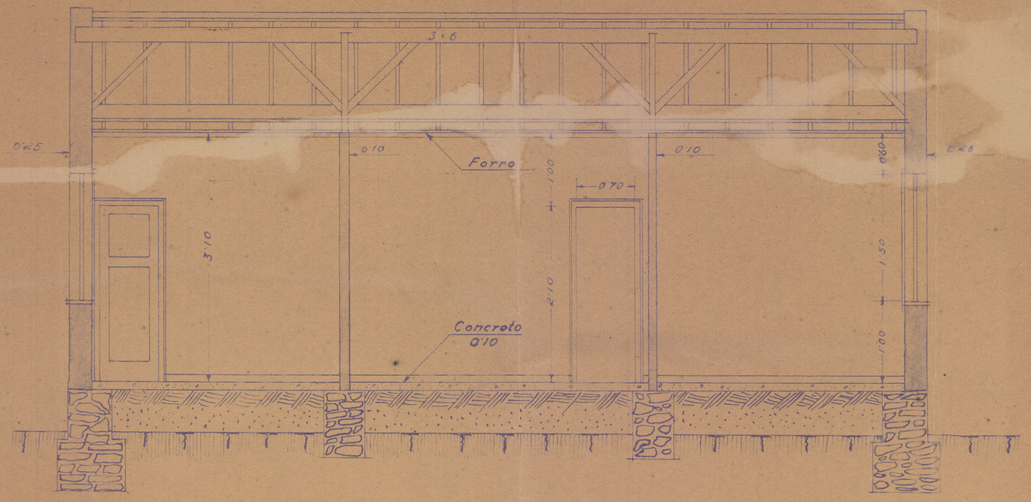


Fachada

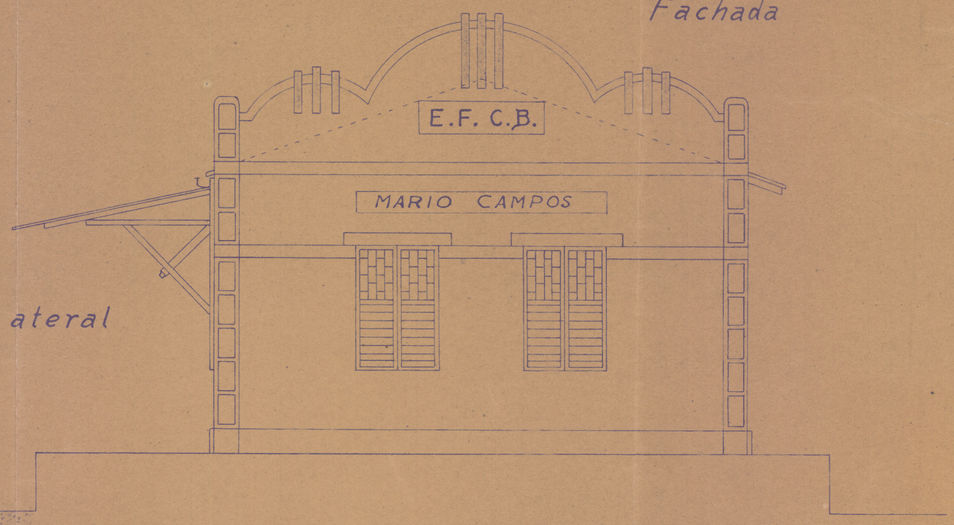


Lateral

E.F.C.B.		
I.V. CONSTRUÇÃO		
modificação do projeto nº 130 desenho nº 1 da 1ª Sub-Chefia		
MOD. E DESENHOU	COPIA	DES. Nº 25
Victor F. Freitas ENGº RESº	A Marco	19-7-39

Escala 1:50

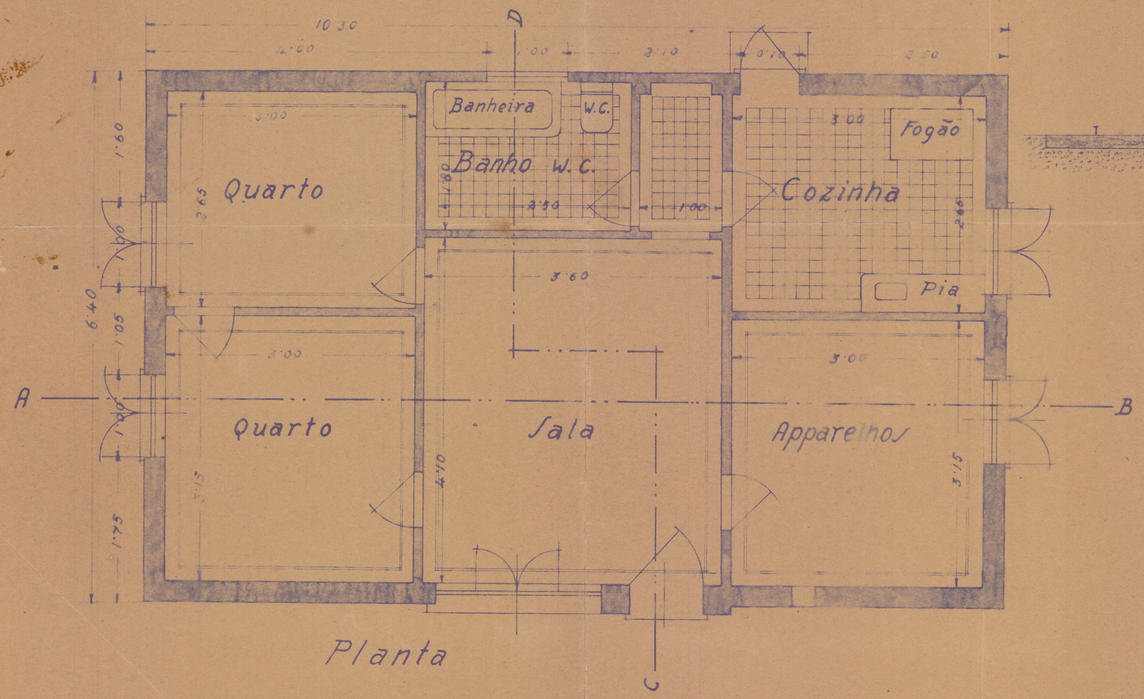

Planta

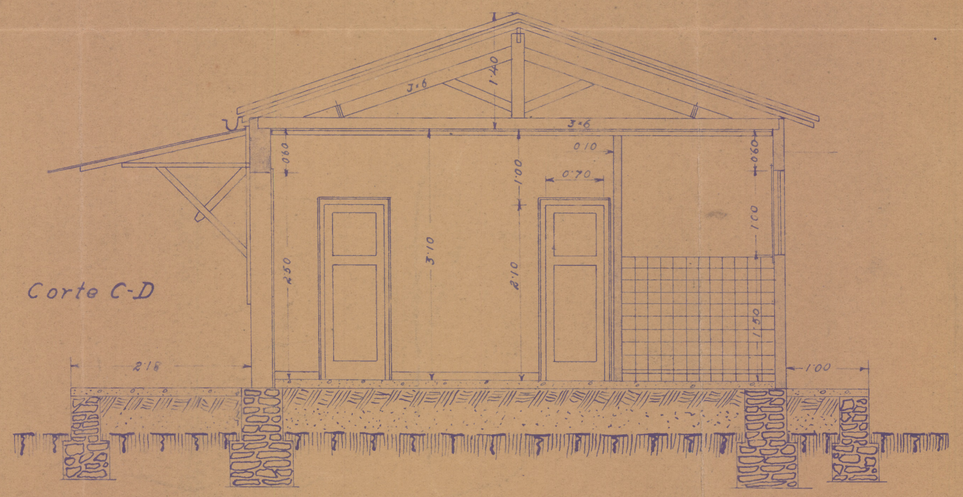

Corte C-D

S. R. Arq. Nº 139/Fls 38 vs. L. 1