PLANTA


DOS EDIFICIOS DA EX-ESCOLA AGRICOLA

UNIÃO - INDUSTRIA

JUIZ DE FORA

Propriedade do Dr. Leonidas Dolzi

Visto em 15. 5. 22.

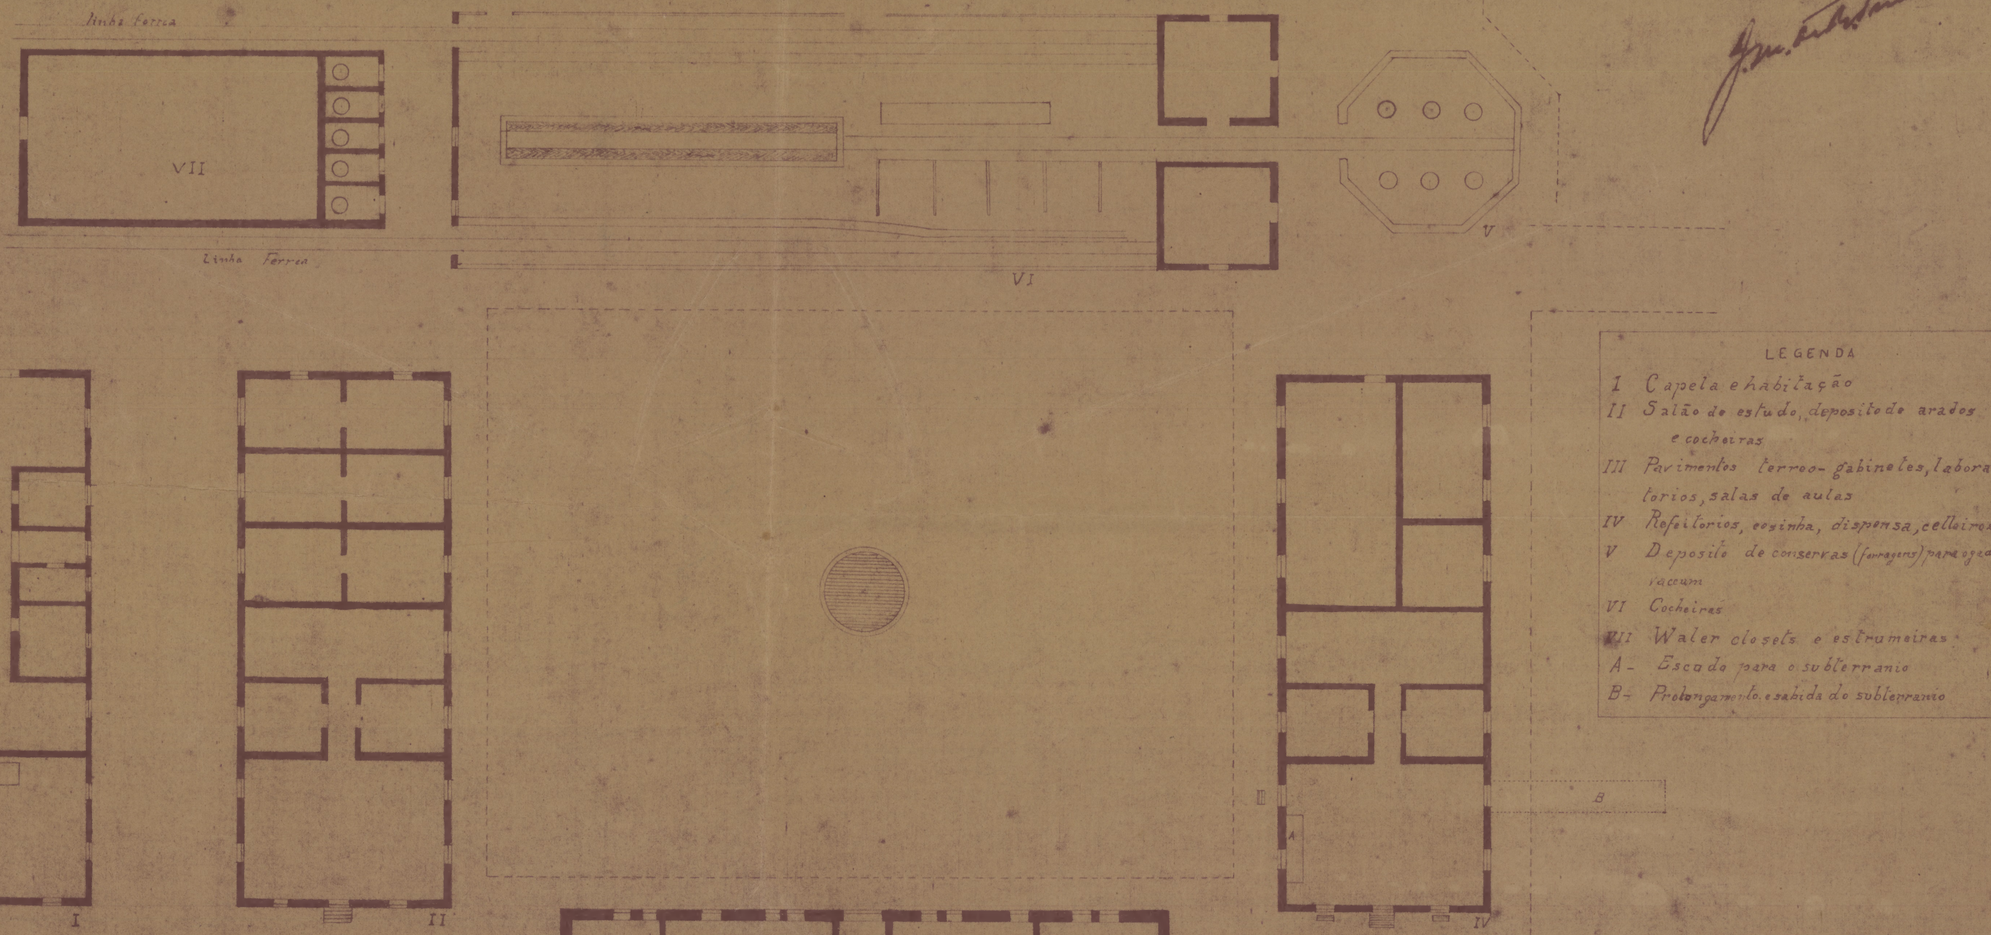

LEGENDA

I Capela e habitação
II Salão de estudo, deposito de arados e cocheiras
III Pavimentos terreo - gabinetes, laboratorios, salas de aulas
IV Refeitorios, cosinha, dispensa, celleiros,
V Deposito de conserras (forragens) para o gado vaccum
VI Cocheiras
VII Water closets e estrumeiras
A - Escado para o subterranio
B - Prolongamento e sahida do subterranio

Escala

0 1 2 3 4 5 6 7 8 9 10 11 12 13 14 15 16 17 18 19 20

Planta do pavimento terreo

Pavimento superior

Copiado por Florcano Peixoto de Faria

Rio - 11-5-1922

VISTO

(a) J. R. Saldanha