
P. 50.317/35

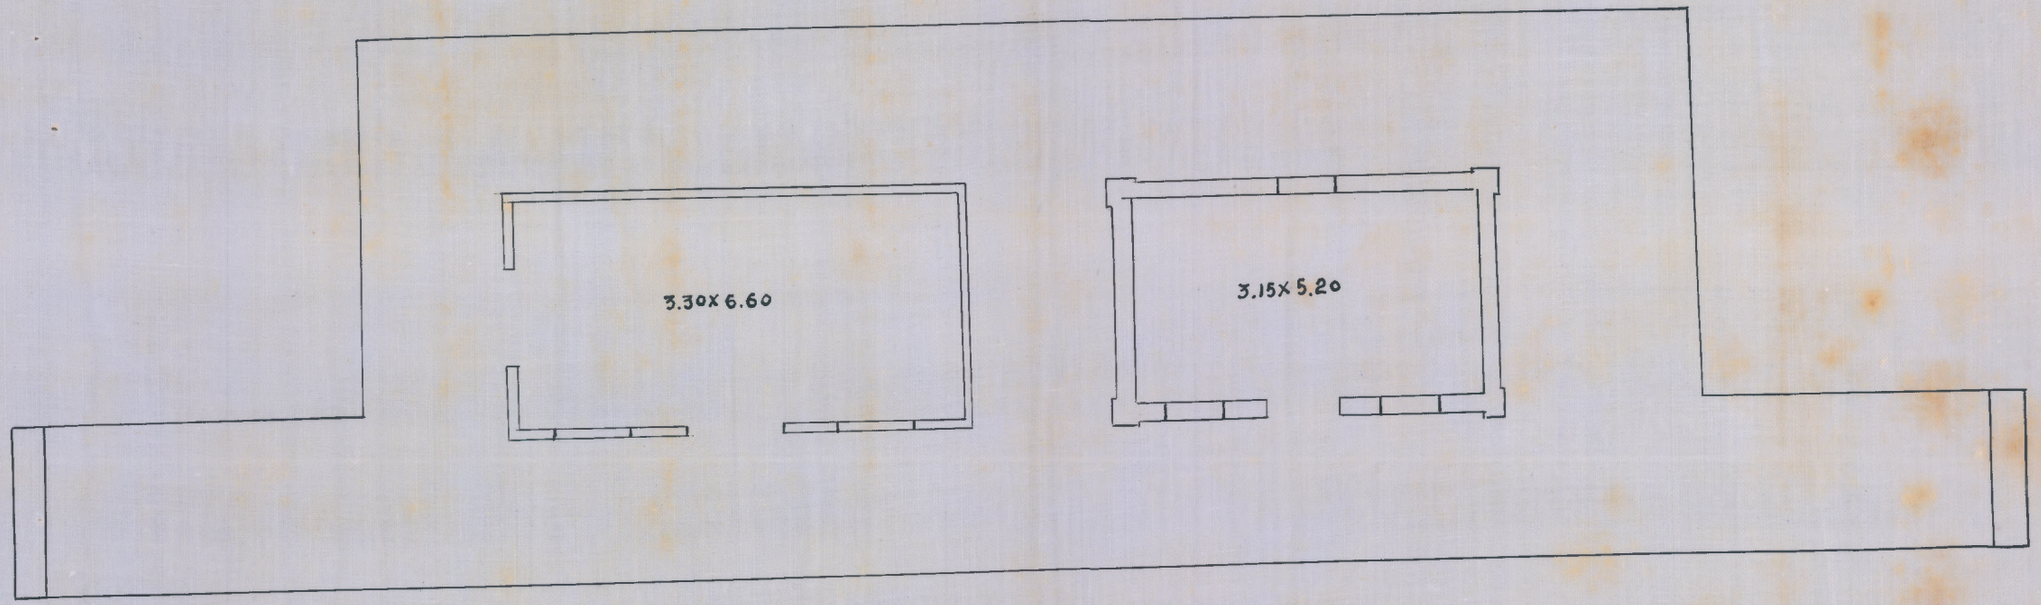

UZINA

KM 501.165 ALT

Copiado por: Floriano Peixoto de Farias — Desenhista — Esc. 1:100

A. D. U. Bello Horizonte. 20/3/1935

PLANTA 182 - Arm.º 15
TELA 25 - Tubo 4 - Arm.º 2