
MARANHÃO

A EDIFÍCIO CENTRAL


ESCALA 1:20

A-6

ESCADA PRINCIPAL
(VESTÍBULO)

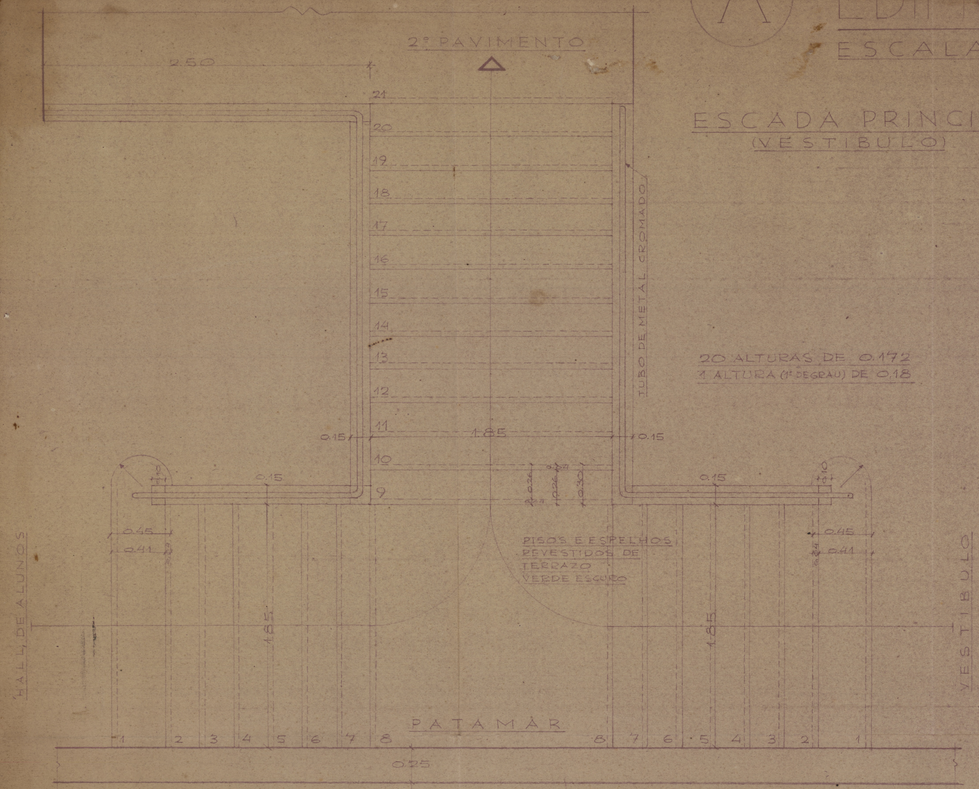

PLANTA

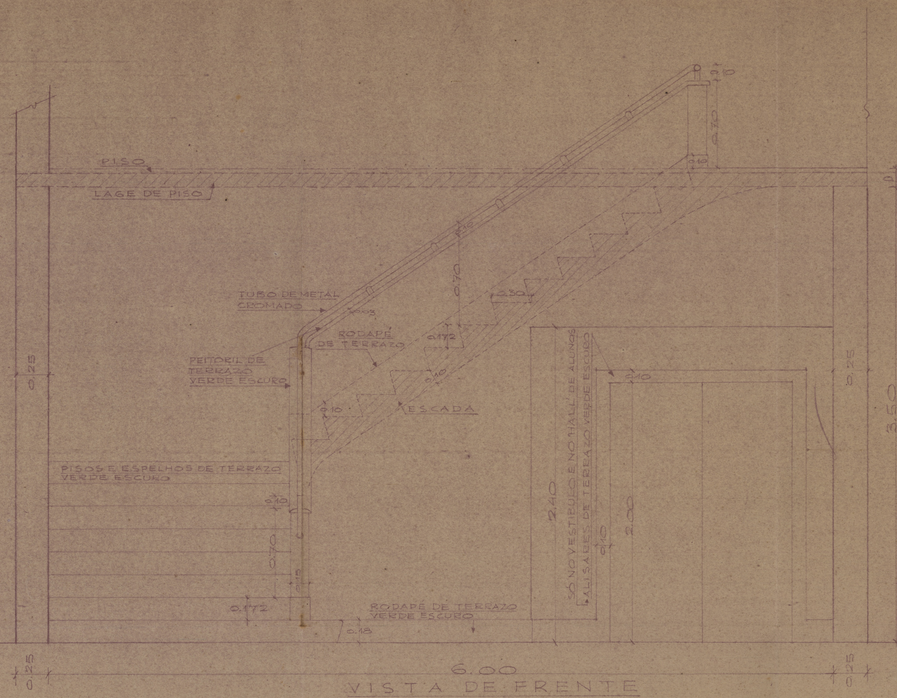
PISO
LAGE DE PISO
TUBO DE METAL CROMADO
RODAPÉ DE TERRAZO
PEITORIL DE TERRAZO VERDE ESCURO
ESCADA
PISOS E ESPELHOS DE TERRAZO VERDE ESCURO
0.125
0.172
0.18
RODAPÉ DE TERRAZO VERDE ESCURO
2.40
ALVENARIA DE TIJOLO ENCHIMALL DE ALUNOS
ALISAMENTO DE TERRAZO VERDE ESCURO
2.00
0.10
0.10
0.10