
A

MARANHÃO

EDIFICIO CENTRAL

ESCALA 1:100

A-3

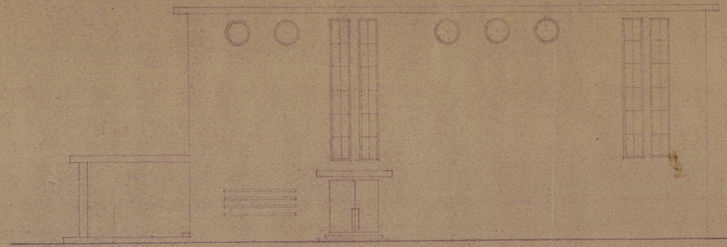

FACHADA NORTE



FACHADA ESTE