

MARANHÃO

EDIFÍCIO CENTRAL


ESCALA 1:100

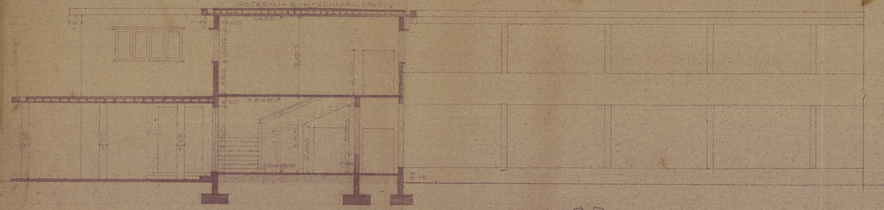


CORTE CD

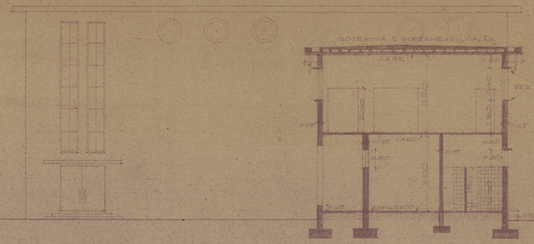

CORTE EF

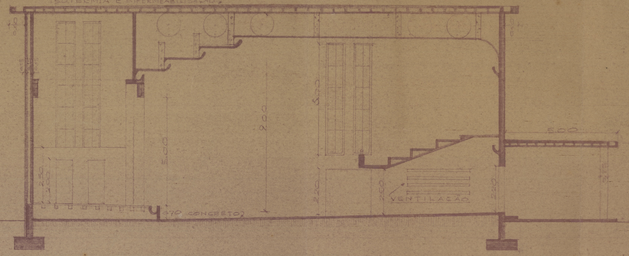

CORTE GH

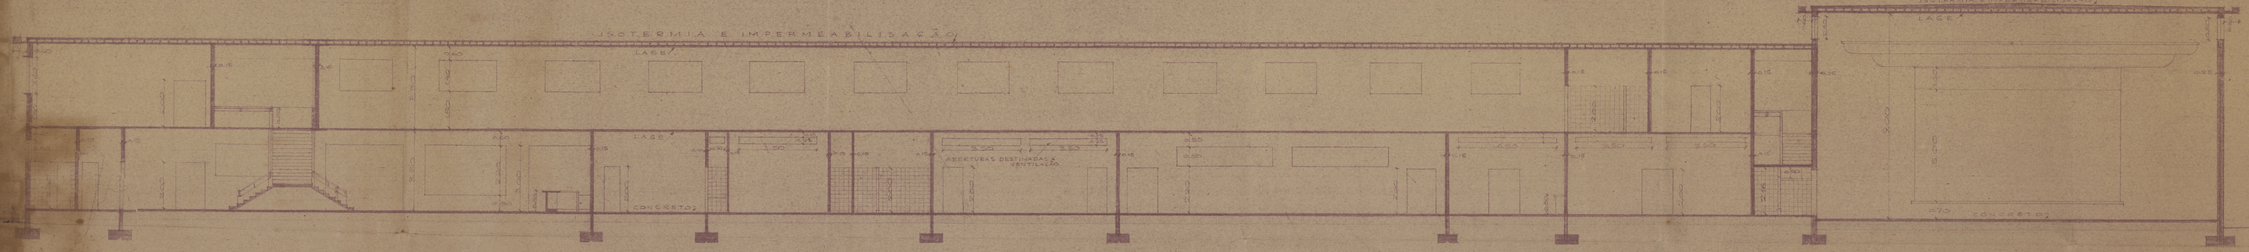

CORTE AB