

A) EDIFICIO CENTRAL

ESCALA 1:100

2º PAVIMENTO

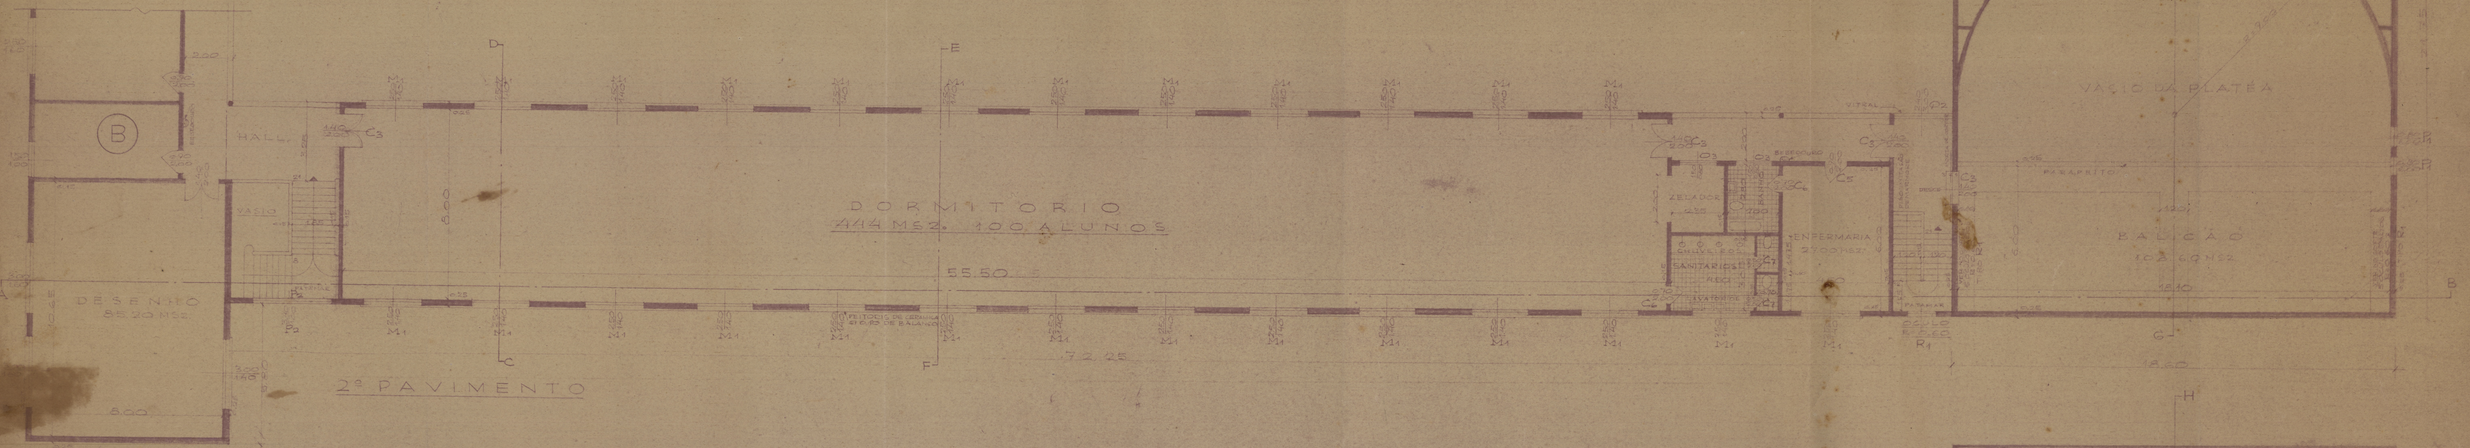

1º PAVIMENTO

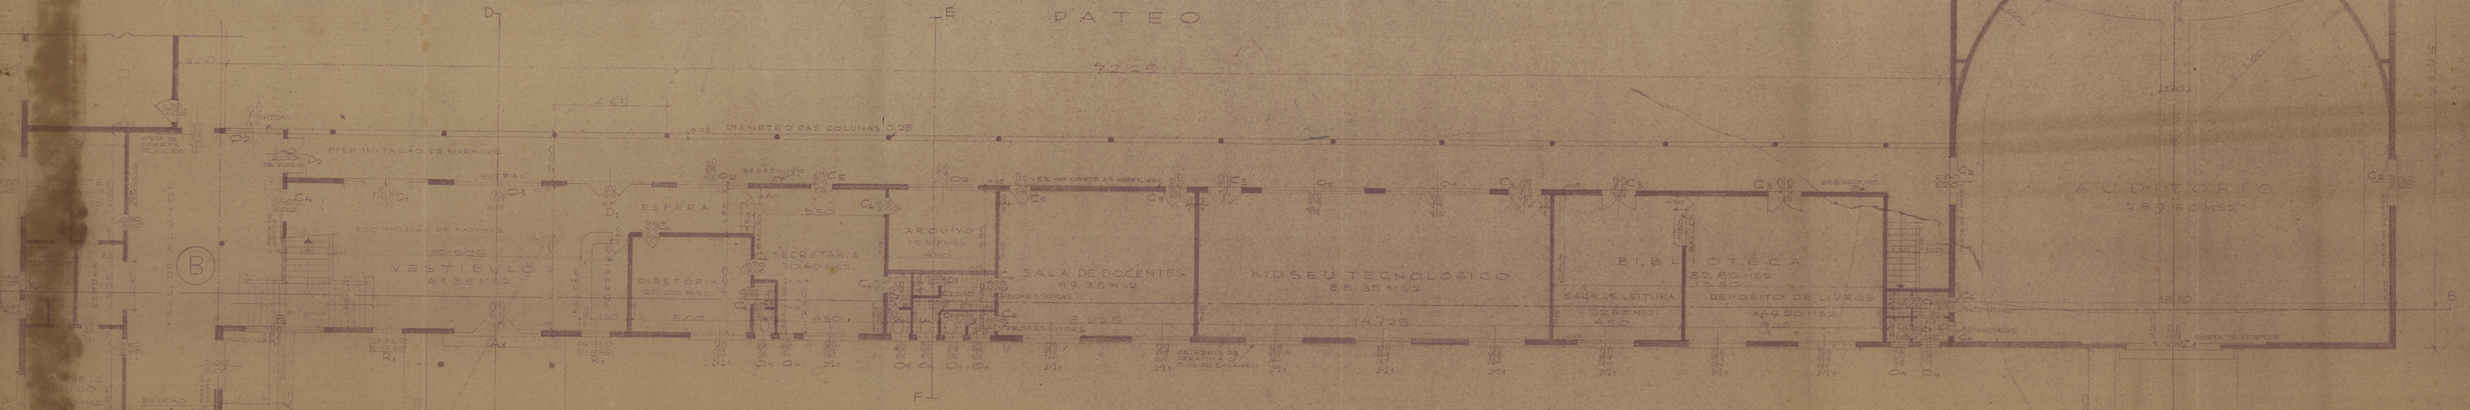

CARLOS PONTO