12


6

VEG. 34 ARM. 1 TUBO 2

PLANTA DO TERRENO E PRÉDIO DA ANTIGA ALFANDEGA DE SÃO LUIZ.

ESTADO DO MARANHÃO


PLANTA DE SITUAÇÃO

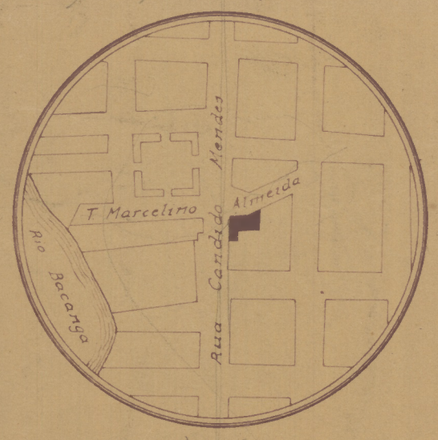

ESCALA - 1/5000

ESCALA: 1/200

AREA CONSTRUIDA - 720,00 m²
AREA TOTAL - 1.680,00 m²
AREA OCUPADA -

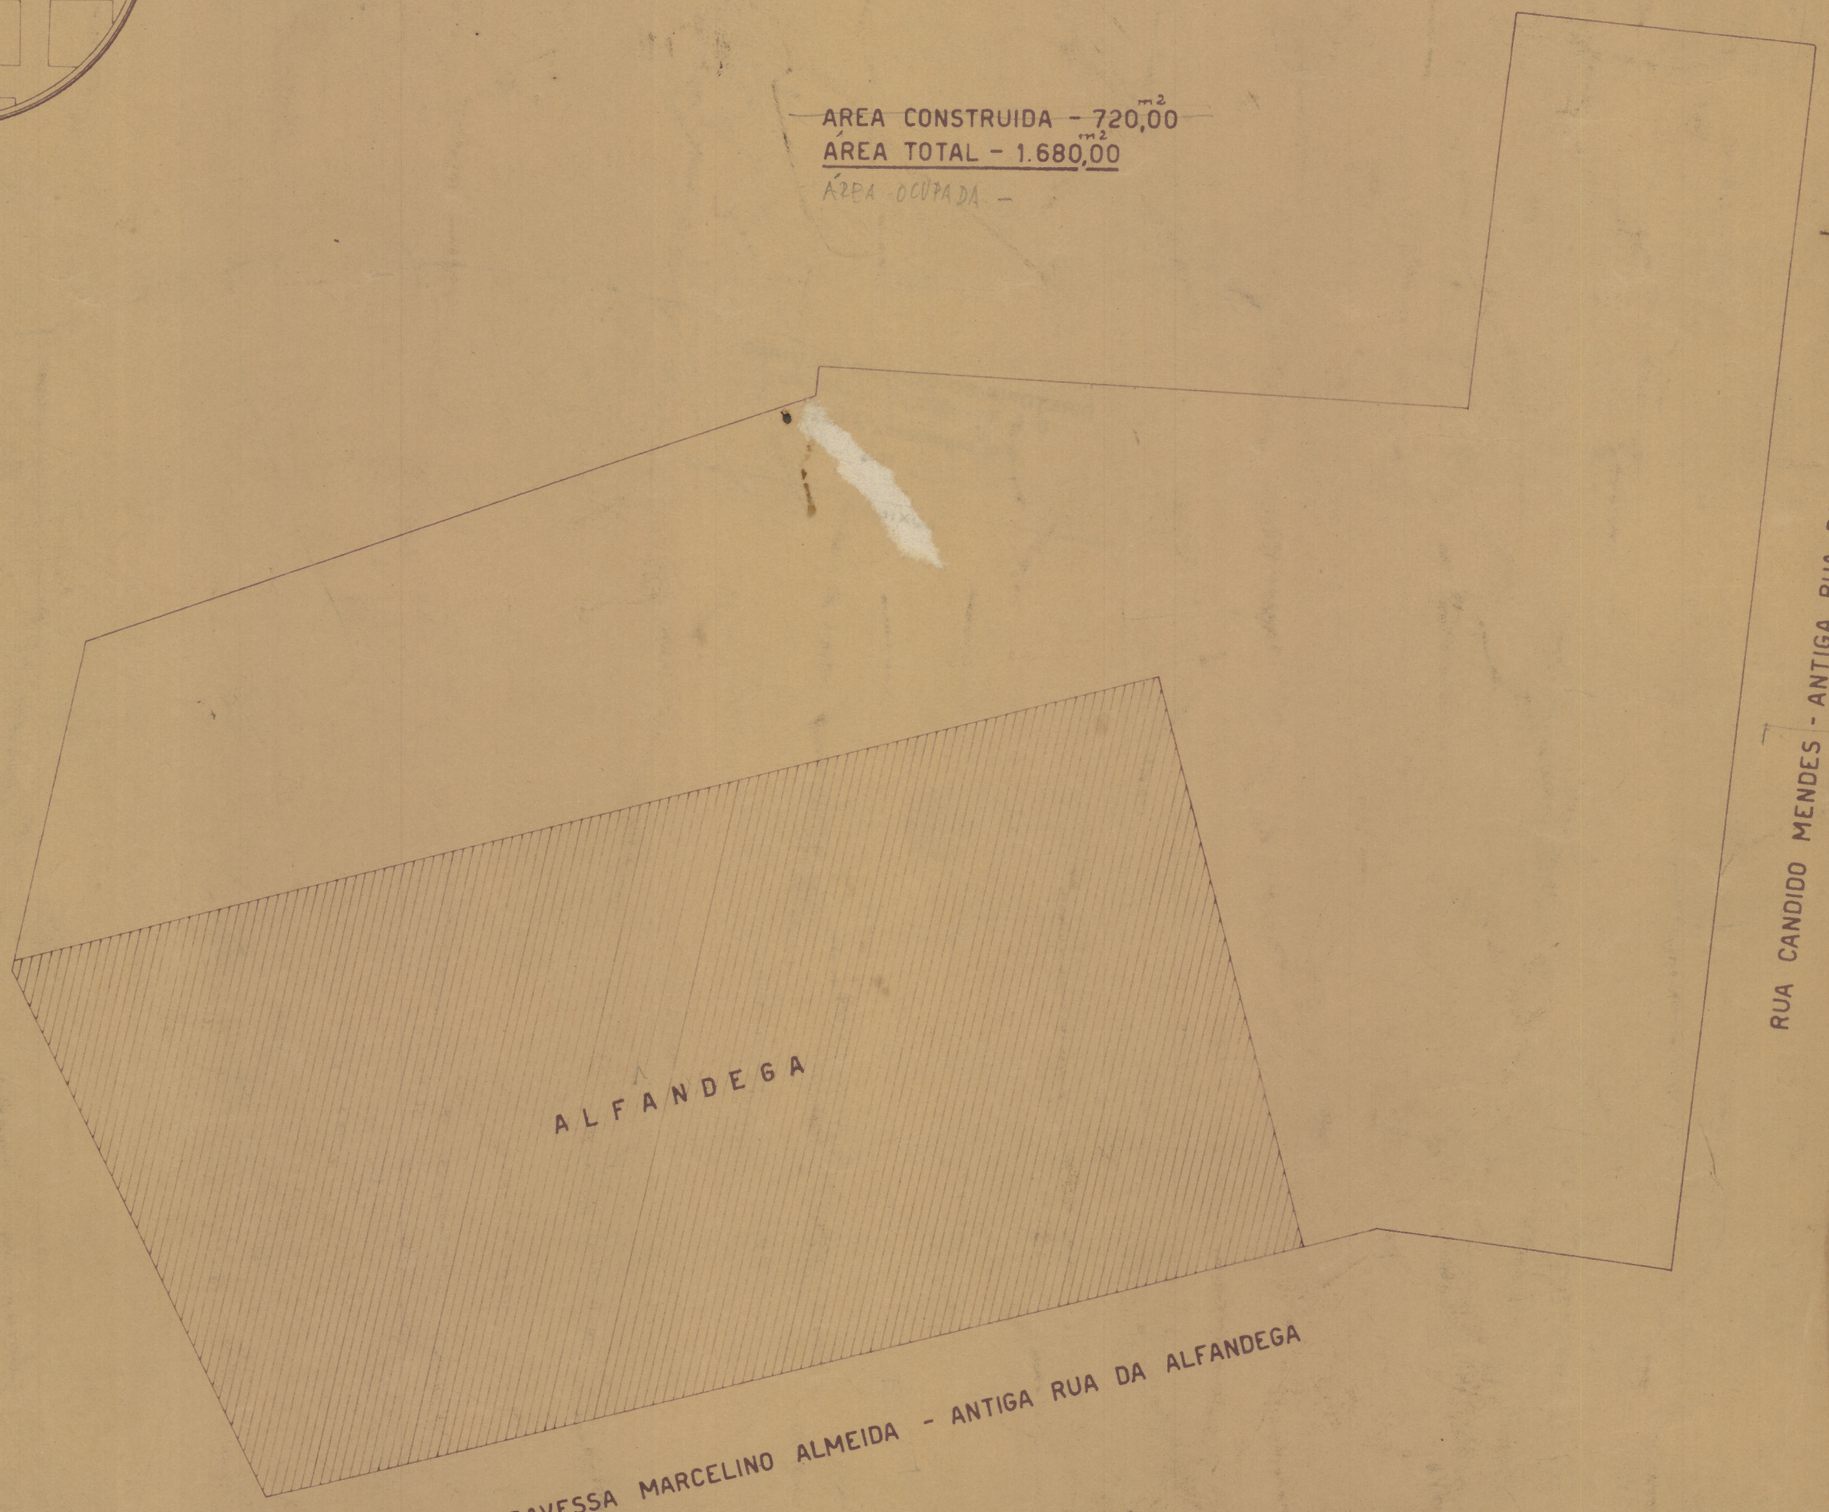

DIRETORIA DO DOM. DA UNIÃO
D.C.R. SECÇÃO DE DESENHO

DESENHISTA