
ESTADO DO MARANHÃO

MUNICIPIO DE S. LUIS

PLANTA DE UM TERRENO DE MARINHA, SITO Á RUA PORTUGAL ESQUINA COM A RUA DJALMA DUTRA, FORADO AOS SNRS. RIBEIRO DA CRUZ & Cia, BENEFICIADO COM UM PREDIO DE 2 ANDARES, Nº 229

ESCALA 1:200

AREA = 131,m2 07

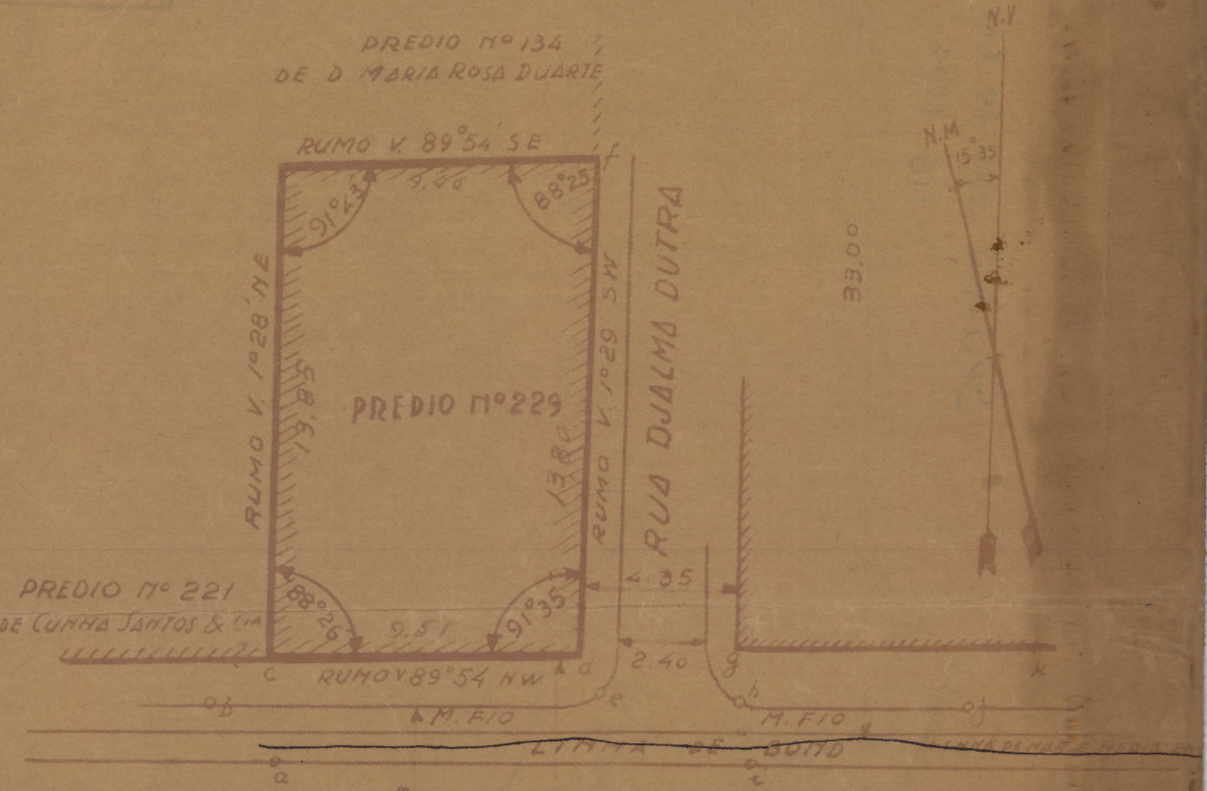

CADERNETA DE LEVANTAMENTO

ESTAÇÃO	VISADAS	ANGULOS	DISTANCIA	RUMOS lidos	RUMOS calc.	OBS.
o				78°45'NE		
	1		16.60			
	a	17°45	14.55			trilho
	b	21°30	16.80			m. fio
	c	28°30	8.90			angulo casa
	d	56°15	8.90			" "
	e	56°15	7.60			m. fio
	f	80°	21.90			angulo casa
	g	86°35	7.30			" "
	h	"	5,65			m. fio
	i	"	4.00			trilho
	j	140°30	8.20			m. fio
	k	"	10.80			p. casa
	l	192	8.80			p. casa
	m	207°5	1.95			m. fio
	n	"	3.43			angulo casa
	o	255°6'	4.40			m. fio
	p	"	10.95			p. casa
	q	306°5	8,30			m. fio
	r	"	13.45			p. casa
	s	346°55	4,25			m. fio
	t	"	7.70			angulo casa
	u	355°	12.70			p. casa

Heitor Pinheiro Cunha
Eng. de minas e Civil