
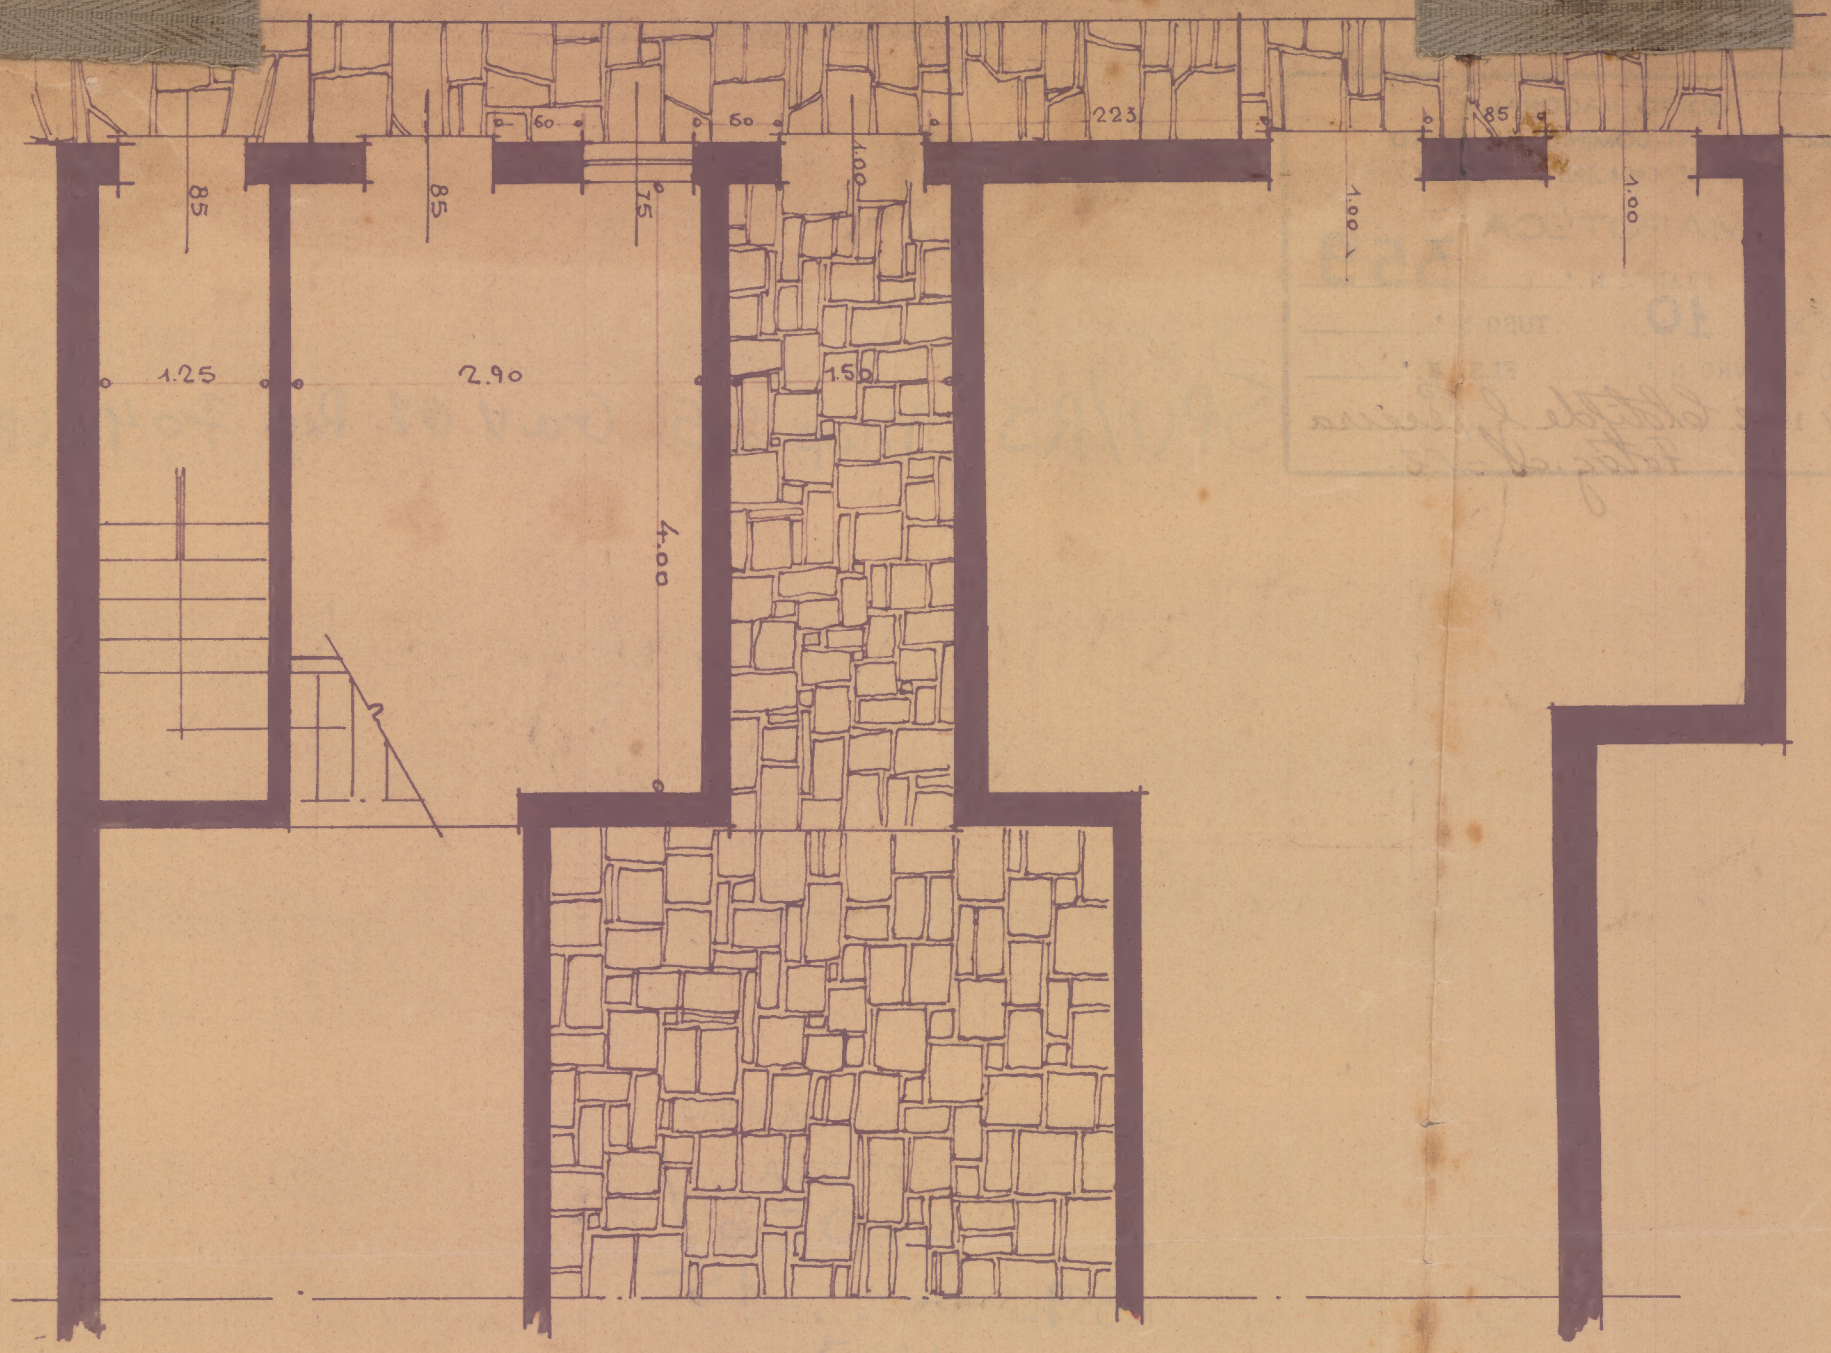


PLANTA DO ANDAR TERREO
DA CASA DE Da. Irene Aguiar
Rua Francisco Sa 50

DIAMANTINA


SPHAN

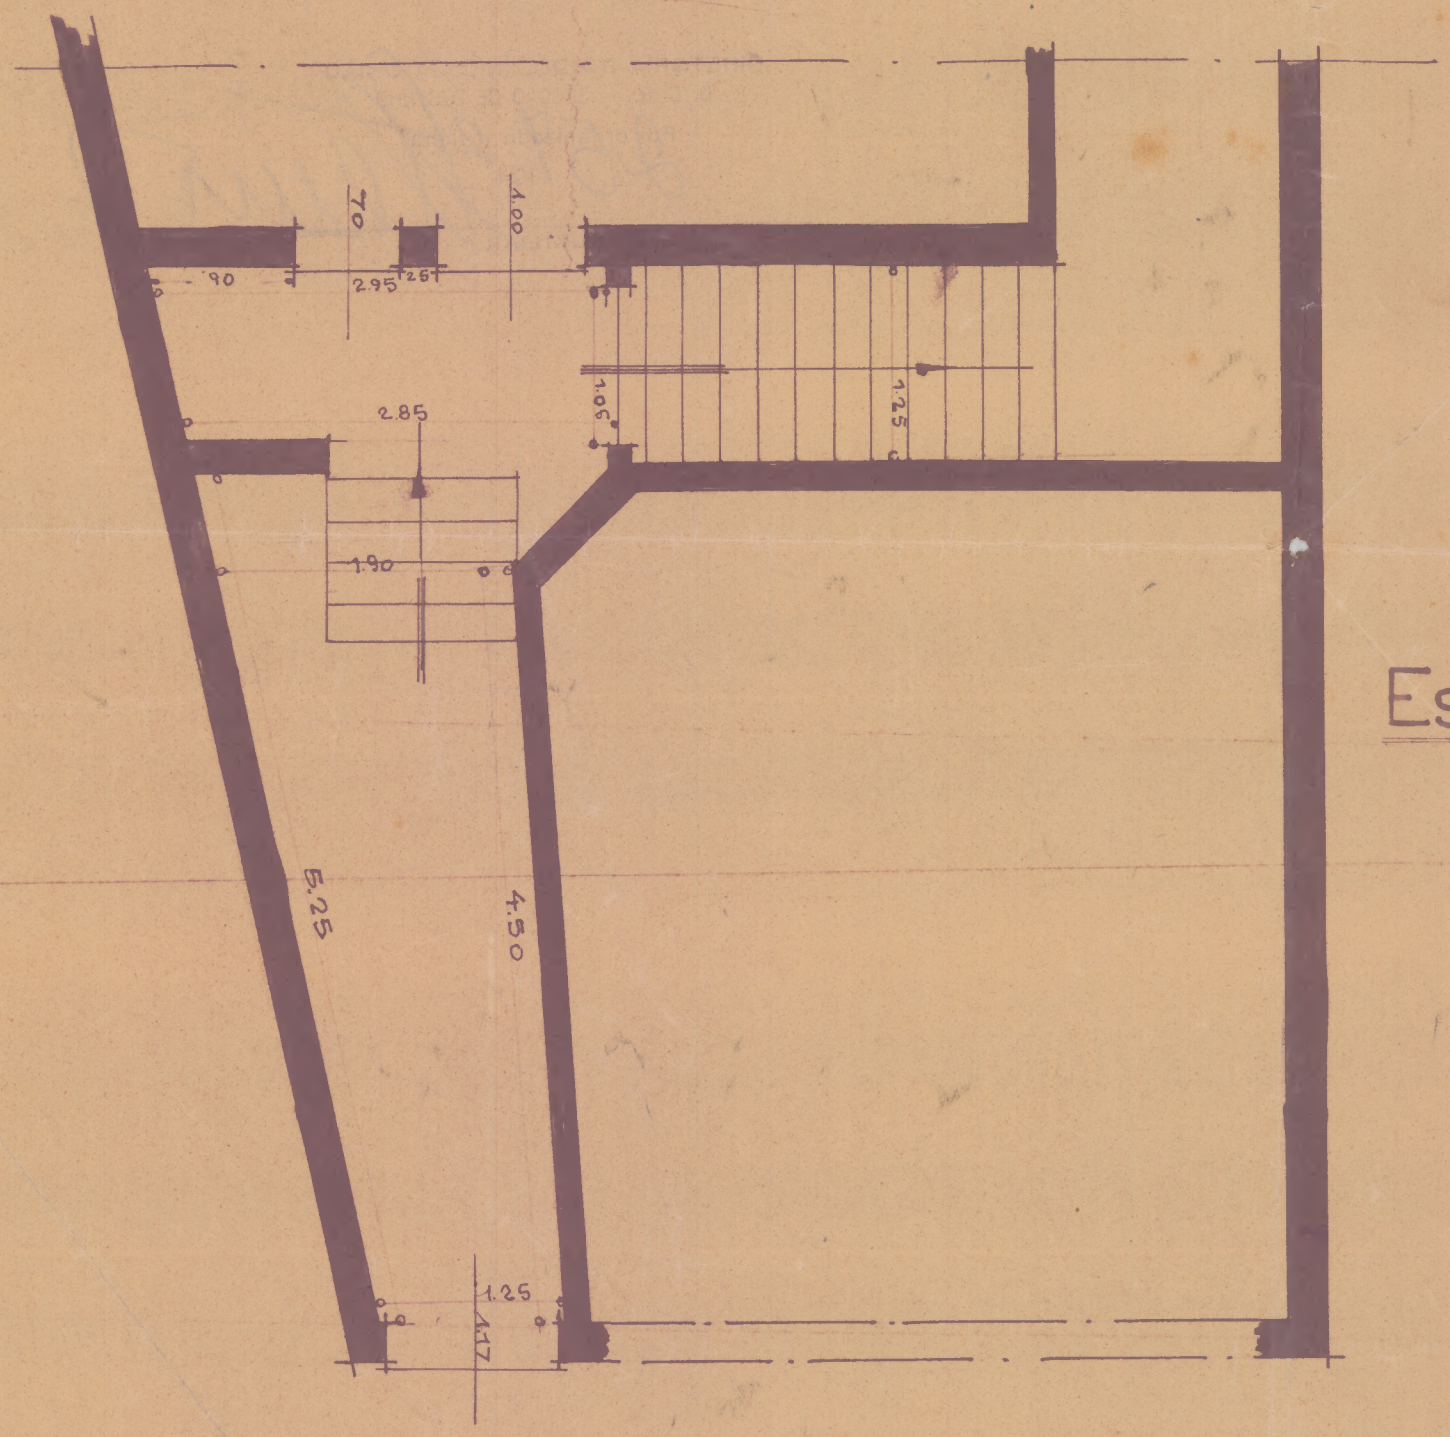

Esc. 1:50

Sylvio

S. R. do D. U. Arq. sob on: 219 fls 59 V L. 1

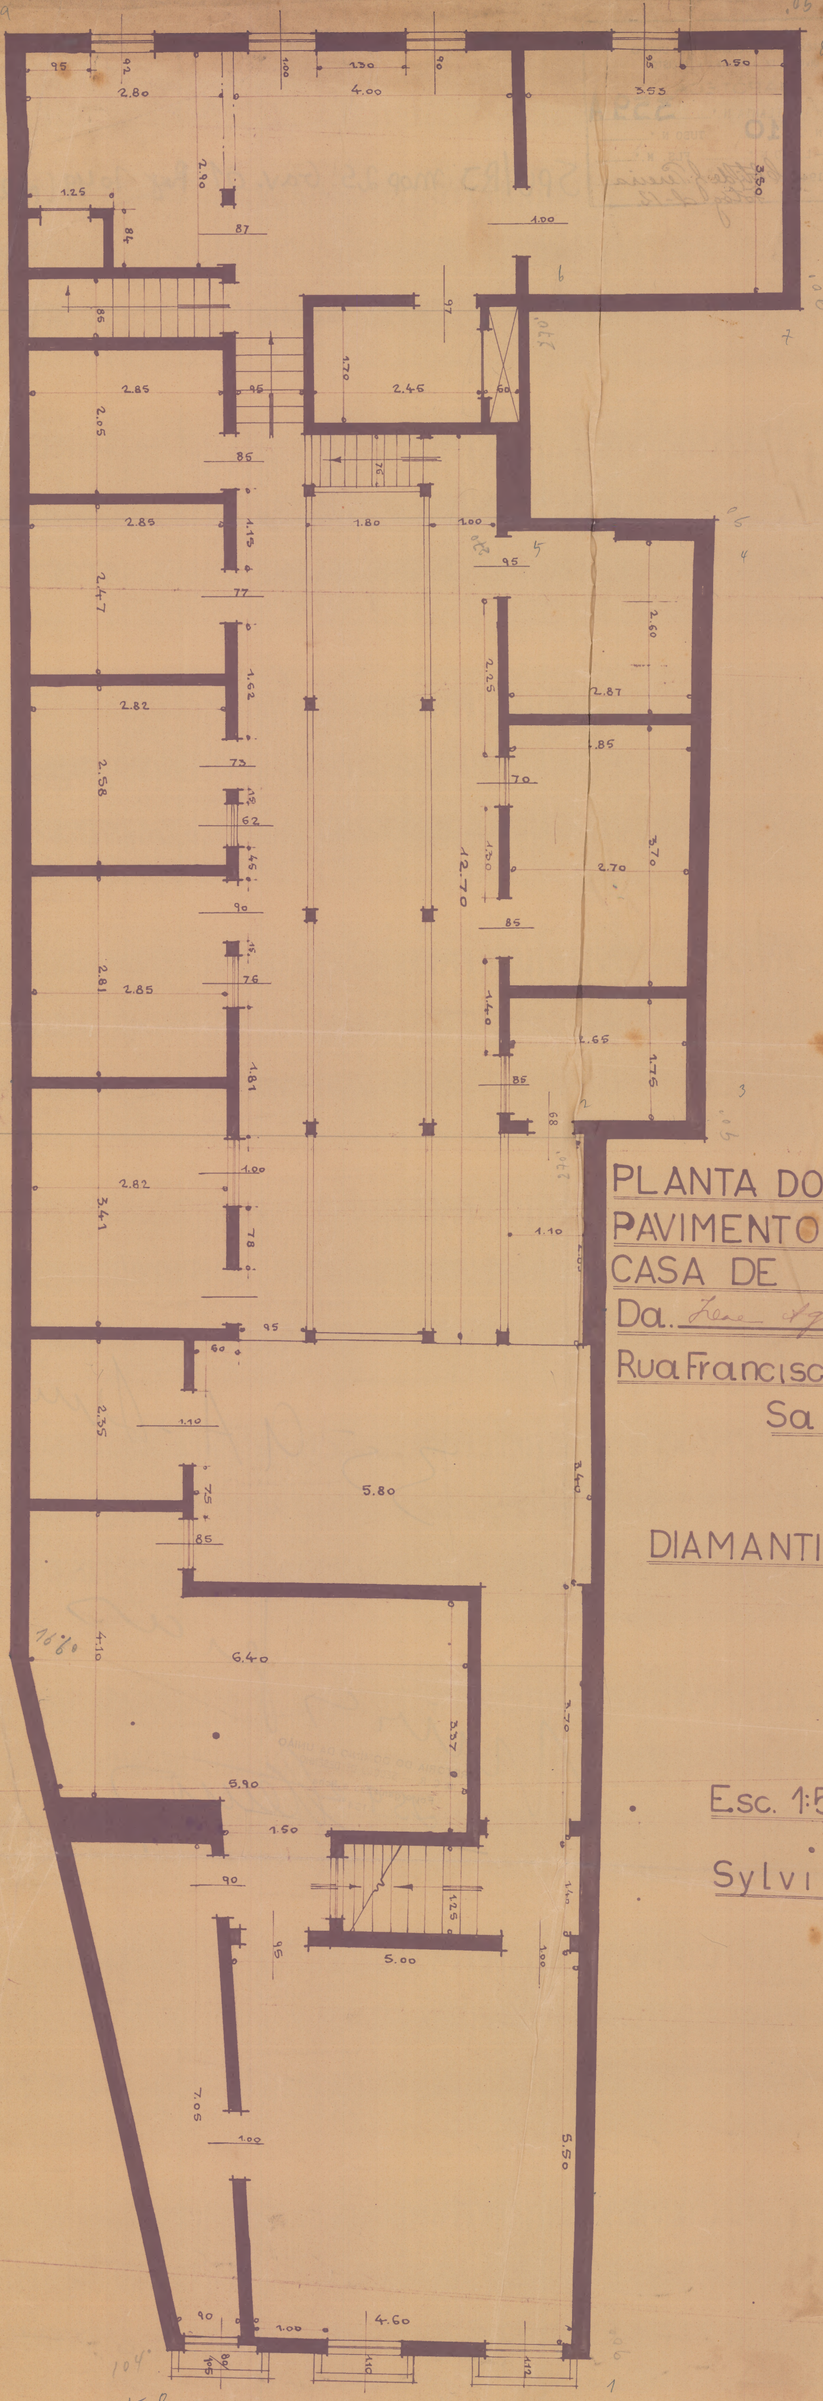

S. R. do D. U. Proj. sob o nº 219/1959 V. 1