

PLANTA 208 - ARM.º 15 - TELA 21 - TUBO 5 - ARM.º 2

P. 50317 /35

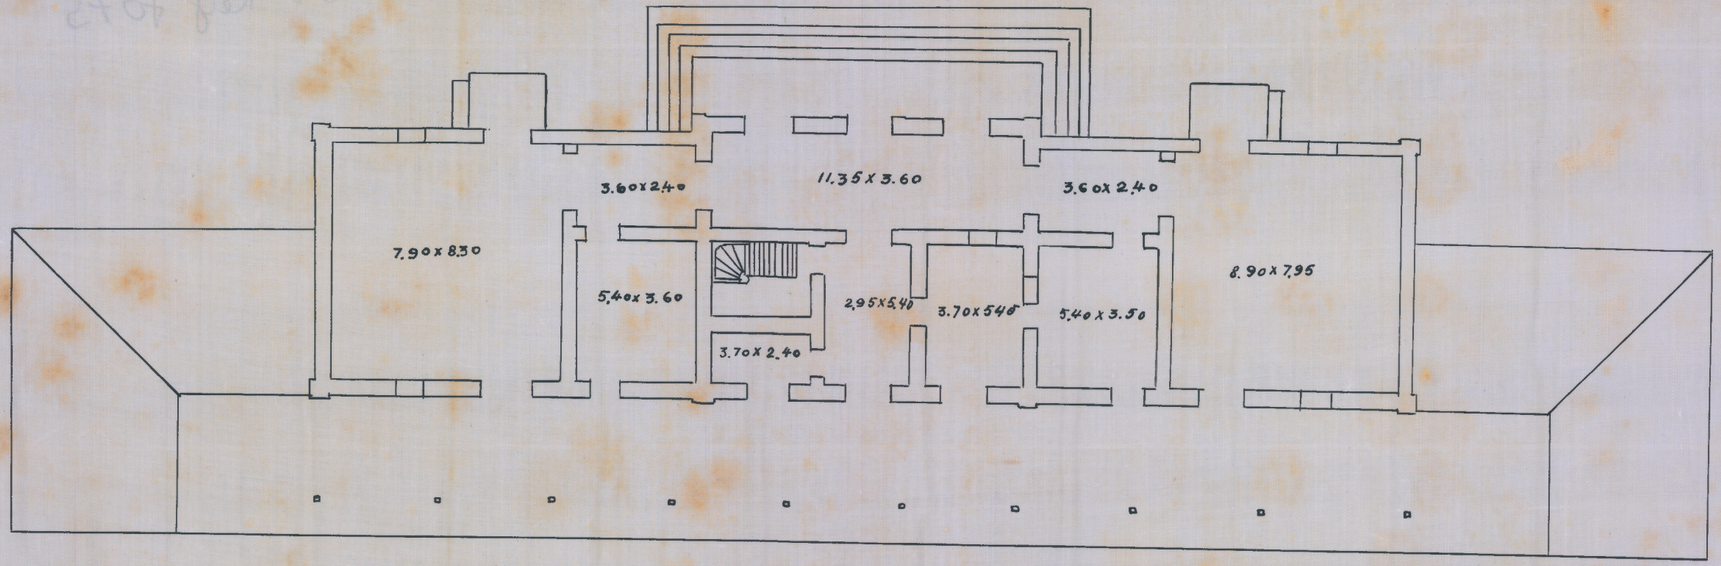

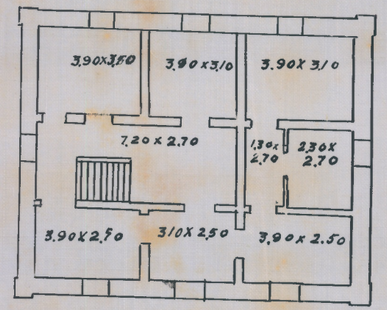

OURO PRETO

KM 540.286 ALT: 1060.88

ESC. 1:200 P.D. 5.10 e 4.71

Copiado por: Floriano Peixoto de Farias
Desenhista

A. D. U. Belo Horizonte, 11/3/35