DIRECTORIA DO DOMINIO DA UNIÃO
SUBDIRECTORIA DOS SERVIÇOS DE ENGENHARIA
MAPPOTHECA
PLANTA Nº 117
ARMARIO Nº 15 TUBO Nº
REGISTRO-LIVRO Nº ..... FLS Nº .....
25/7/1939 Cabotte de J. Pereira
ENCARREGADO


VEG 12 TUBO 1 ARMº 2

PLANTA DO PATRONATO WENCESLAU BRAZ

EM CAXAMBÚ COM FIXAÇÃO DOS IMOVEIS

ESCALA: 1:2000 ÁREA 211.600.m2

P. C. Agenor Nogueira de Sá
Profr. do Patronato

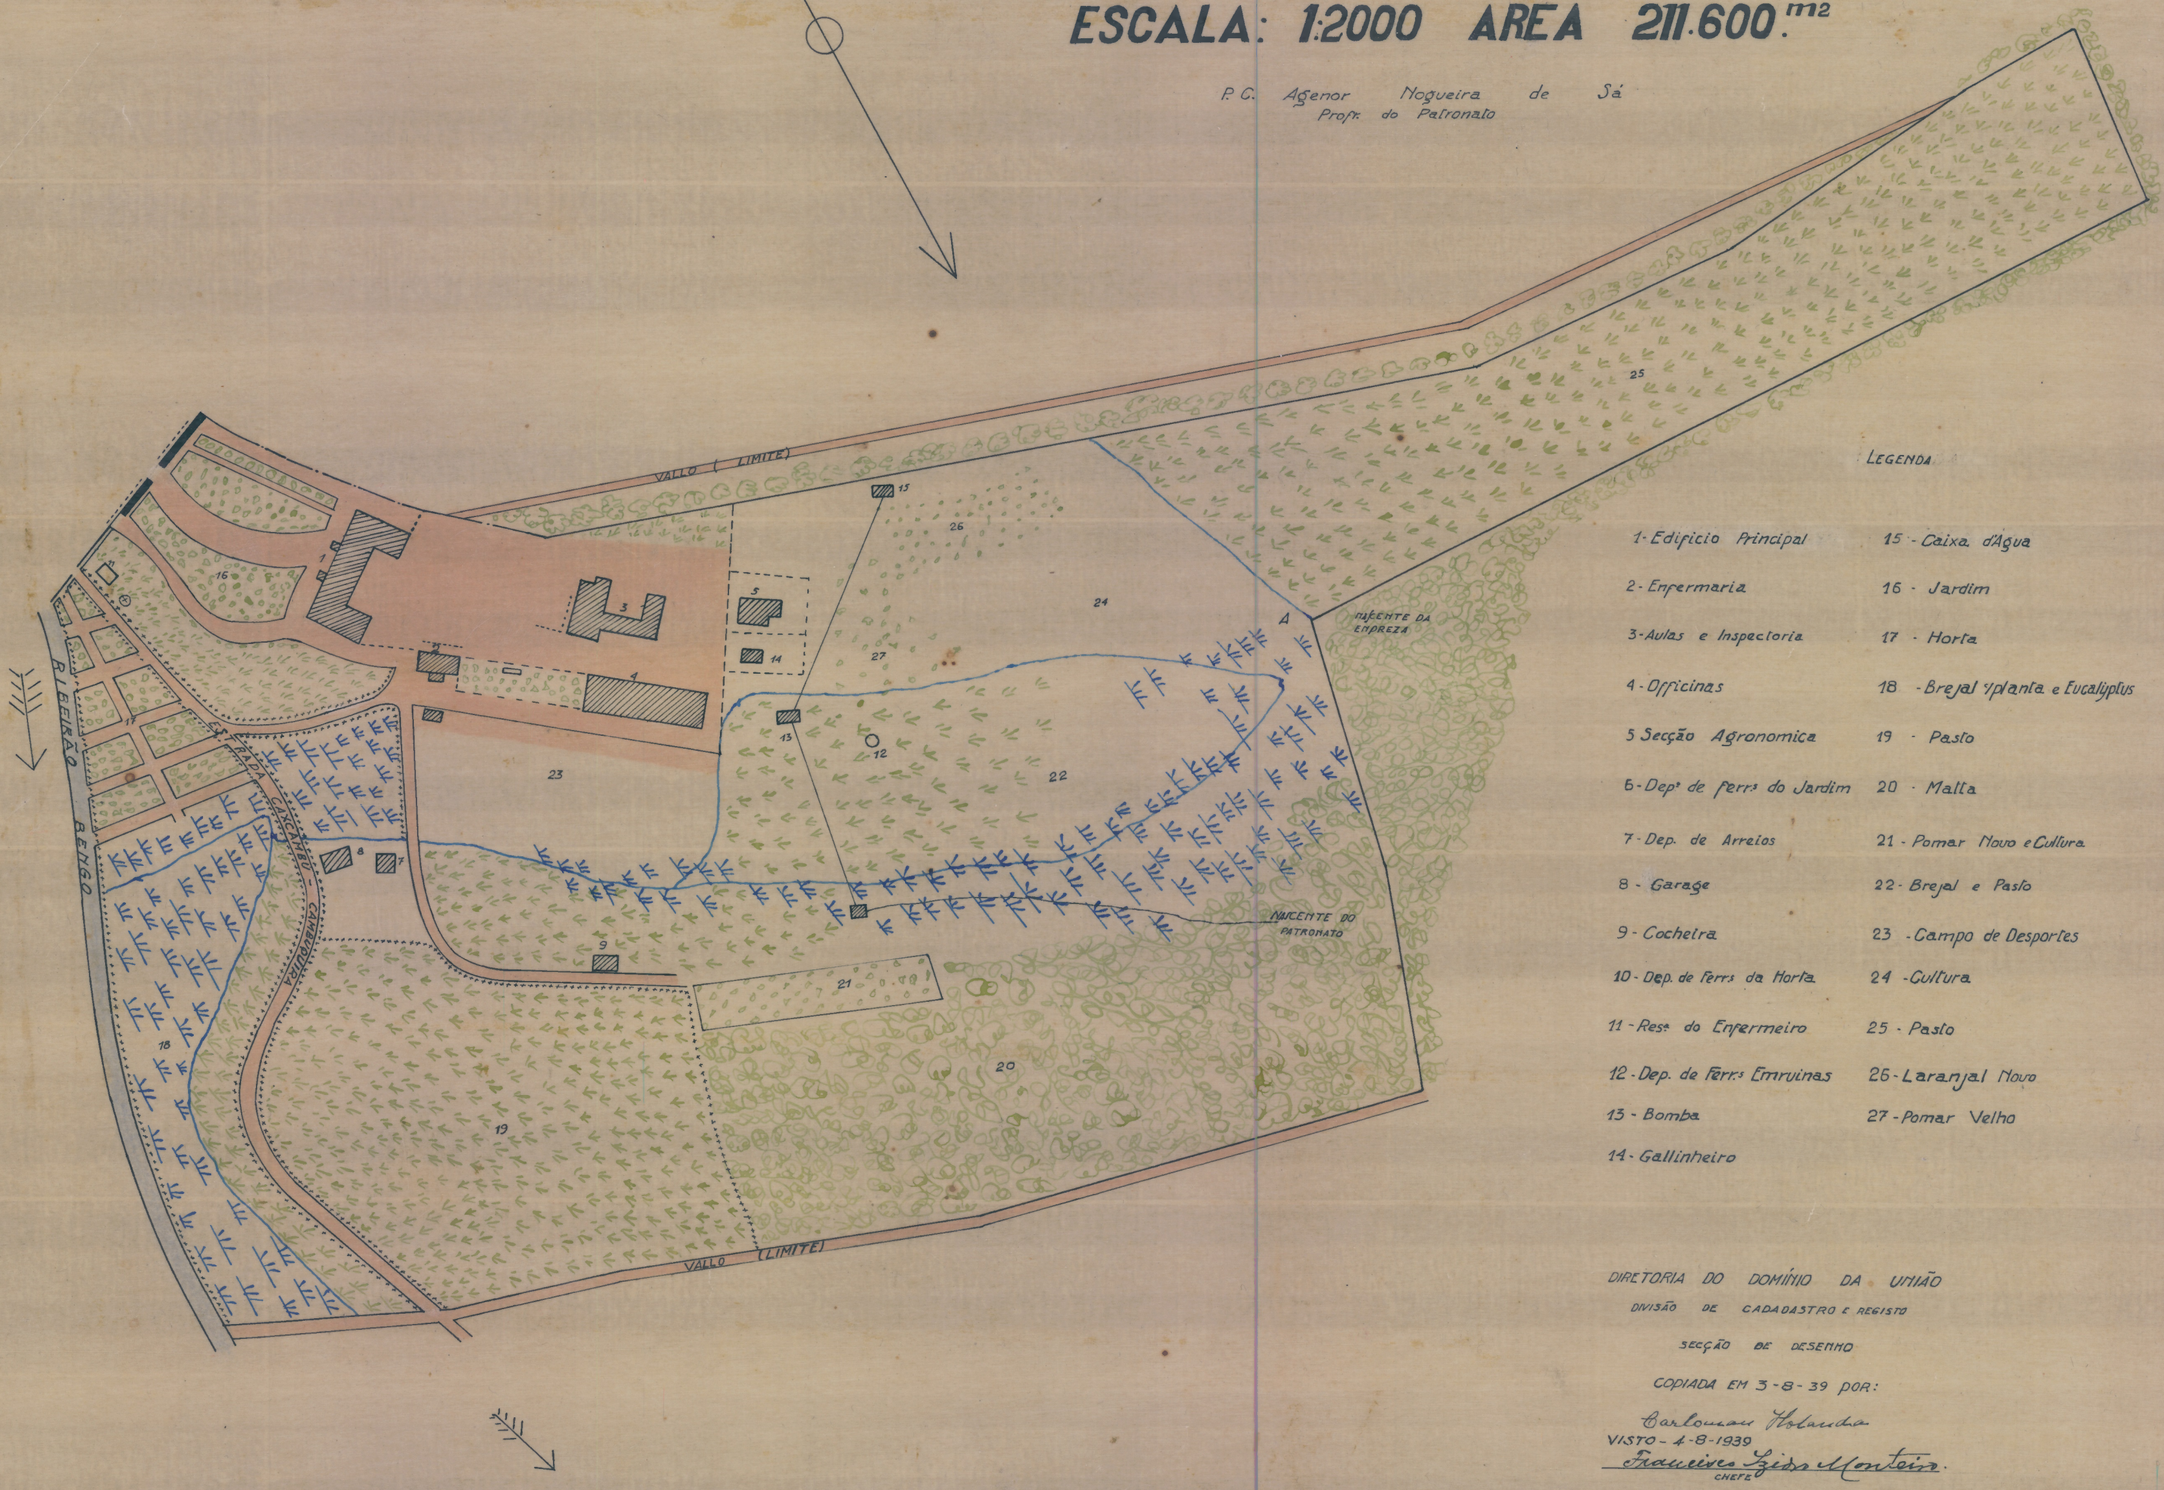

LEGENDA

1- Edificio Principal	15 - Caixa d'Agua
2- Enfermaria	16 - Jardim
3- Aulas e Inspectoria	17 - Horta
4- Officinas	18 - Brejal ypiranta e Eucaliptus
5 Secção Agronomica	19 - Pasto
6- Depª de ferrs do Jardim	20 - Malta
7- Dep. de Arreios	21 - Pomar Novo e Cultura
8 - Garage	22 - Brejal e Pasto
9 - Cochetra	23 - Campo de Desportes
10 - Dep. de ferrs da Horta	24 - Cultura
11 - Resª do Enfermeiro	25 - Pasto
12 - Dep. de Ferrs Emruinas	26 - Laranjal Novo
13 - Bomba	27 - Pomar Velho
14 - Gallinheiro	

DIRETORIA DO DOMÍNIO DA UNIÃO
DIVISÃO DE CADADASTRO E REGISTO
SECÇÃO DE DESENHO
COPIADA EM 3-8-39 POR:
Carlouvan Holanda
VISTO - 4-8-1939
Francisco Lisboa Monteiro.
CHEFE