Serviço de Engenharia


# Planta do predio á Rua Mariano Procopio nº , propriedade do Exmo. Snr. Dr. Alfredo Ferreira Lage.

COMPRADO EM 20-IX-1941
PELA UNIÃO

Fl. 2


Juiz de Fóra
Est. de Minas

VISTO
Cel Bittencourt
TEN. CEL. CHEFE DO S. E. R.

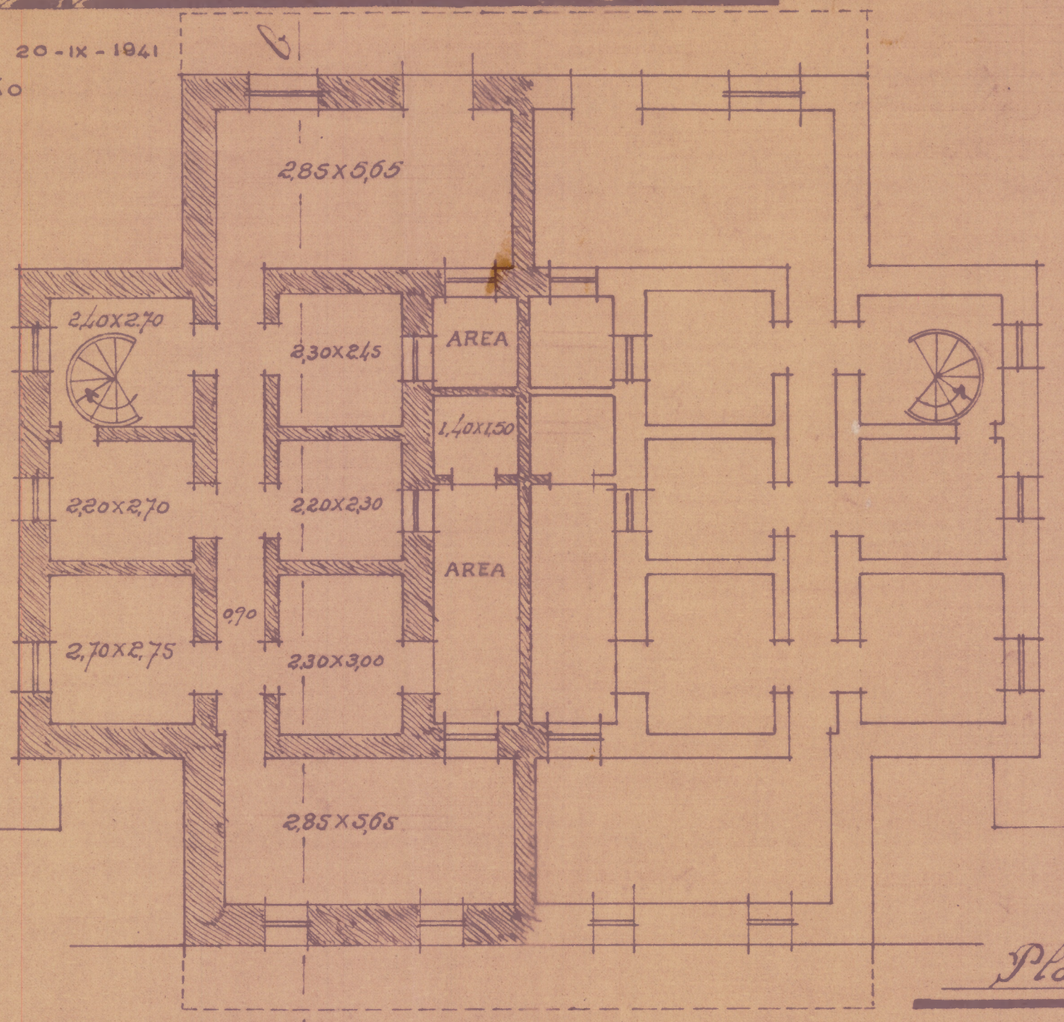


Planta do porão

Plantas baixas - Esc. 1:100

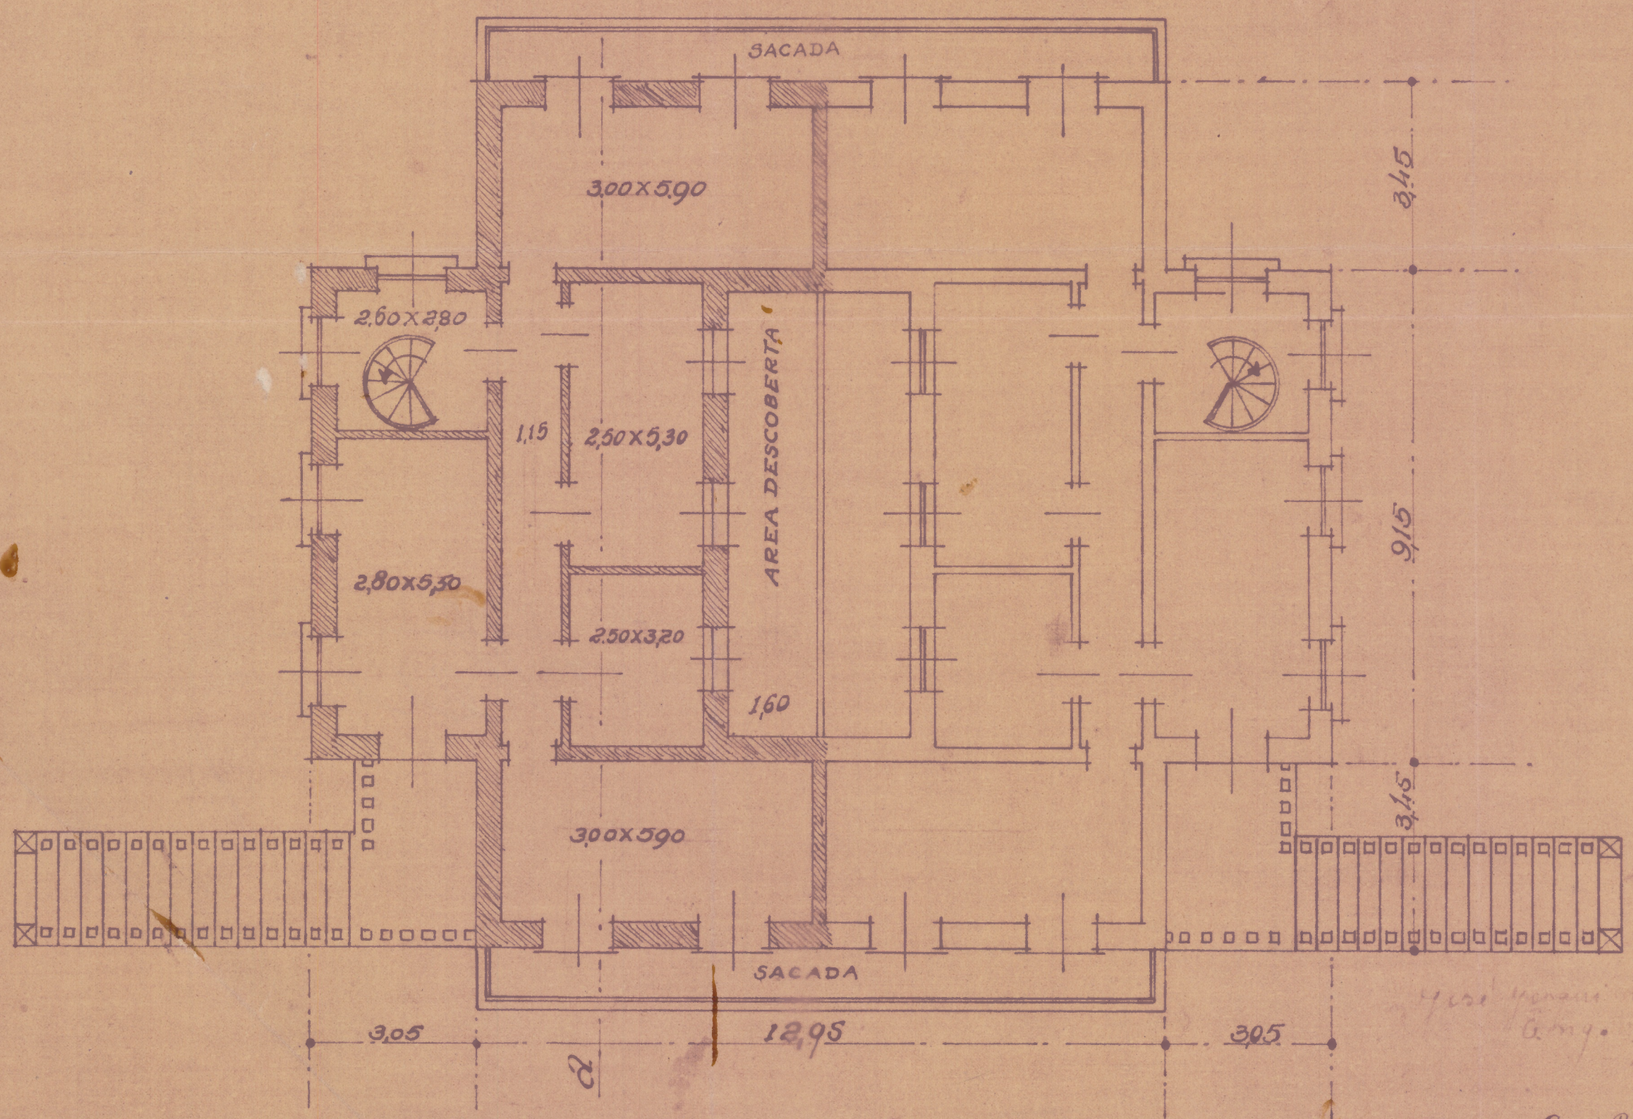


S. R. do D. U. em M. Geraes Arq. sob o nº 220 fls 60 a 71

Roseu Roland Ten. S.E.R.