Planta 11

O projecto consta de 8 folhas

Visto
Administrador


MINISTERIO DA FAZENDA

Administração do Dominio da União em Minas Geraes

Projeto de modificação e acrescimo
Delegacia Fiscal

1º Pavimento

Escala 1.50

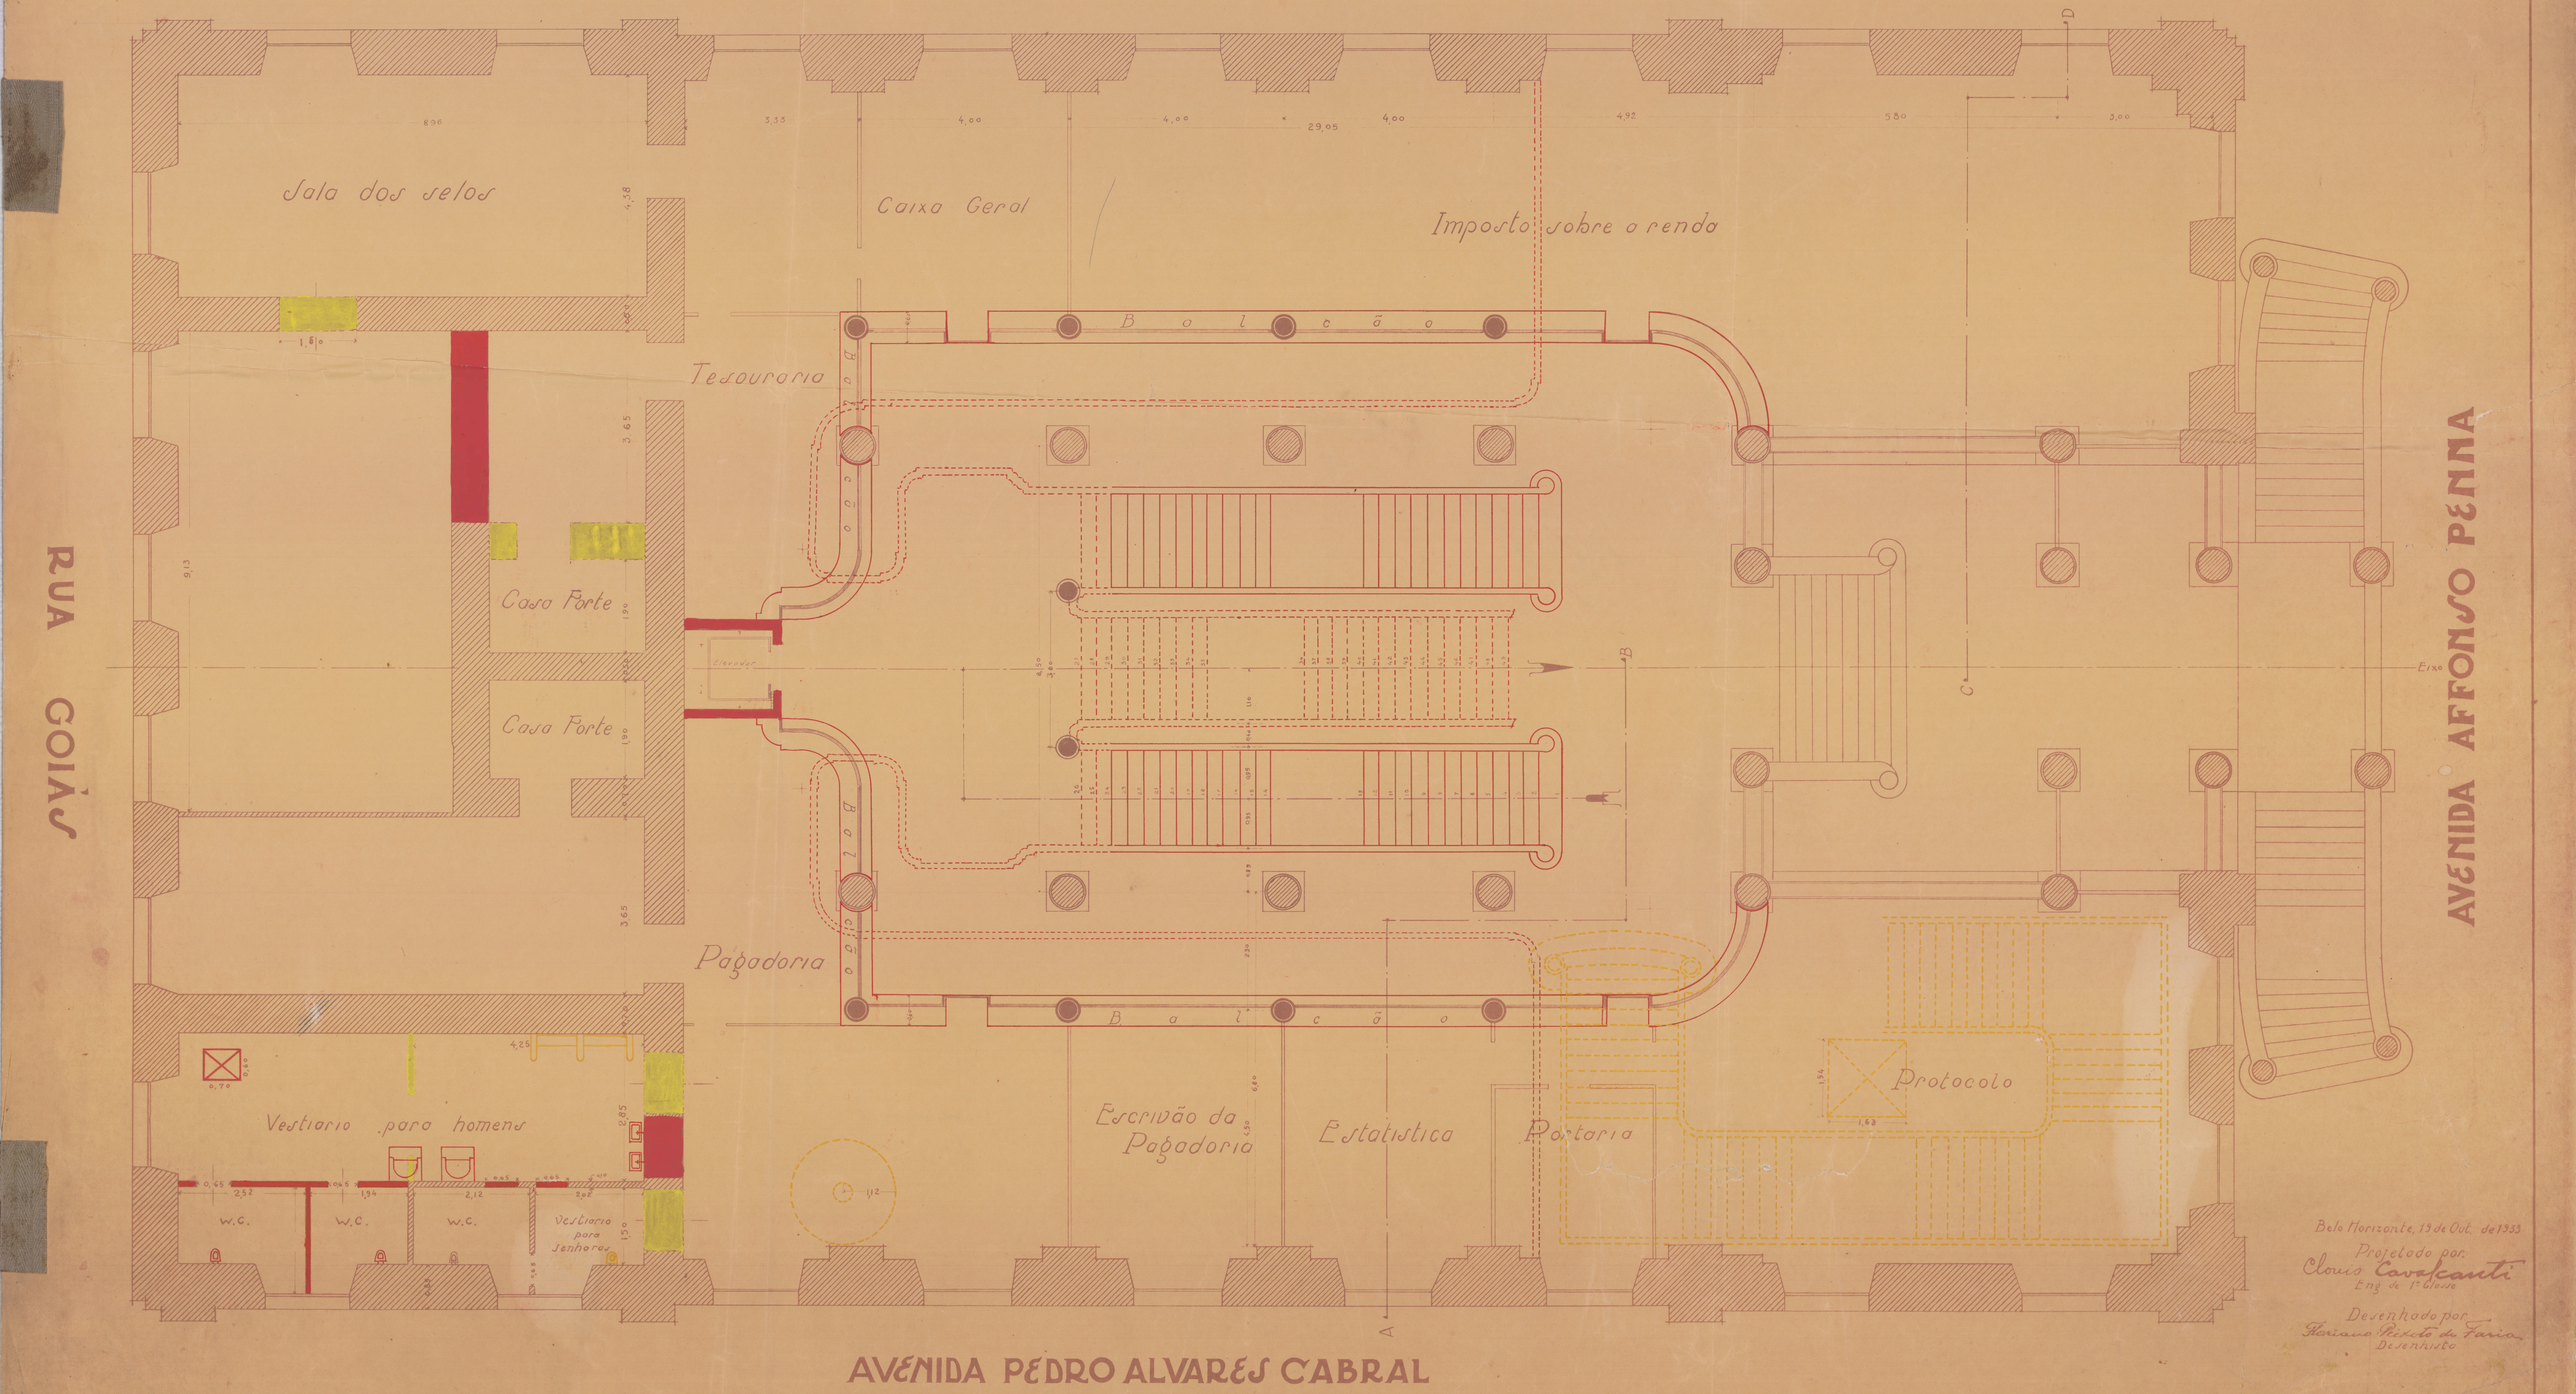

Belo Horizonte, 19 de Out. de 1933

Projetado por
Clovis Cavalcanti
Engº de 1ª Classe

Desenhado por
Floriano Peixoto de Faria
Desenhista