
O projeto consta de 6 folhas


Visto

Administrador

Escada

PATRIMONIO NACIONAL
56 B
15
BIBLIOTHECA

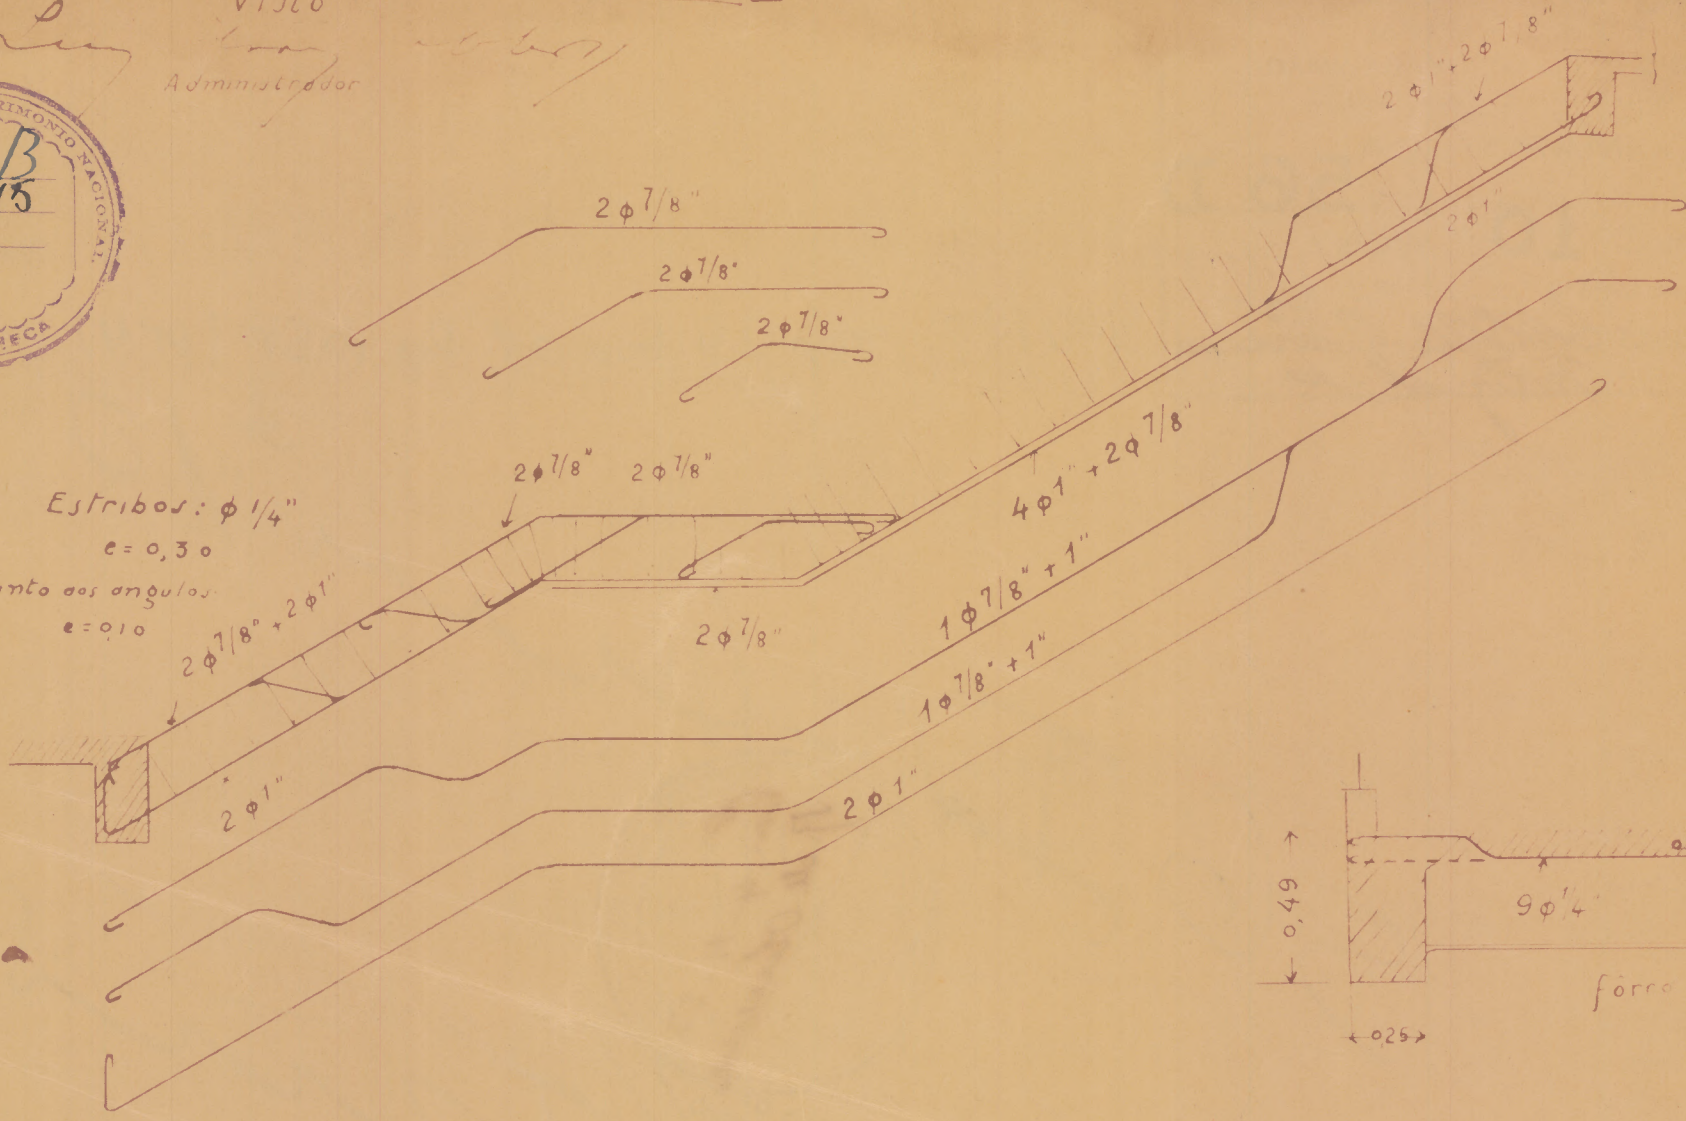

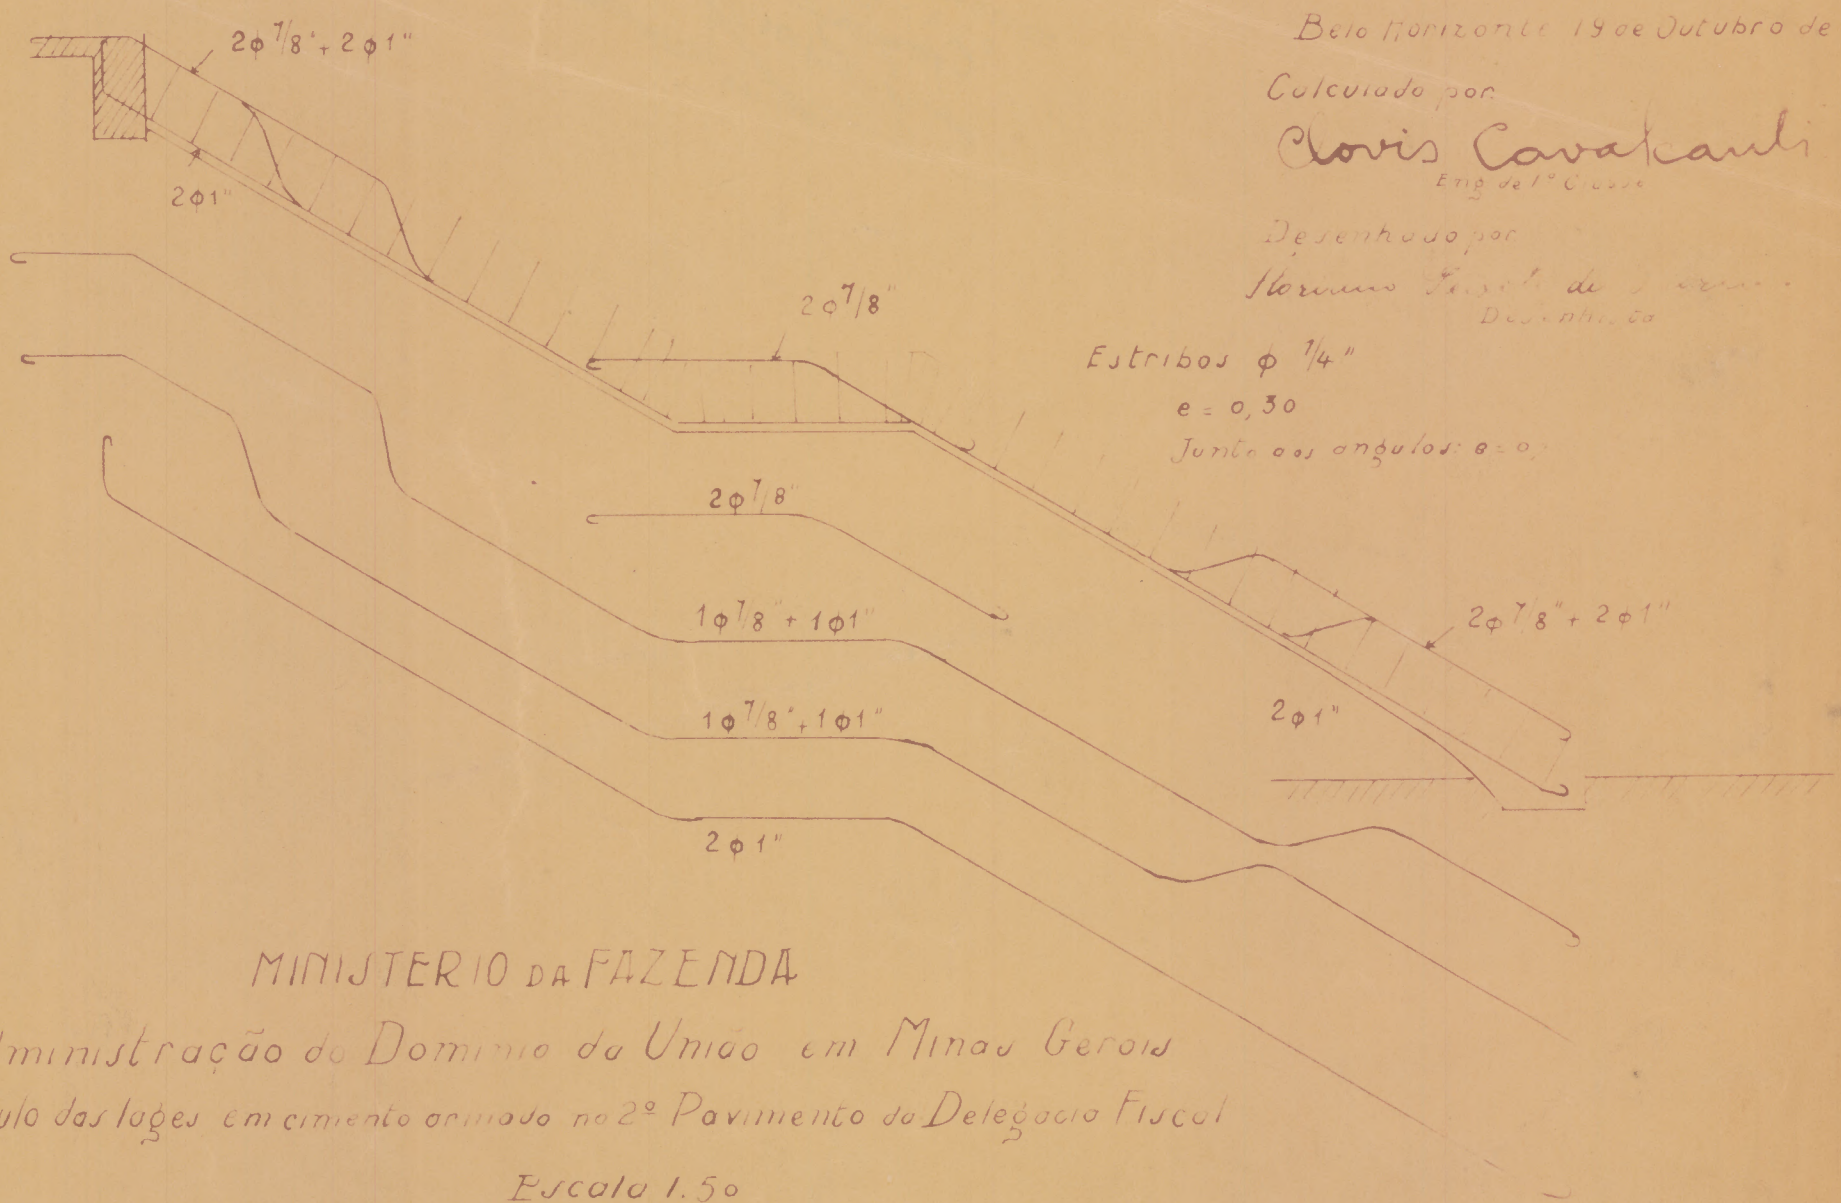

Belo Horizonte 19 de Outubro de 1933

Calculado por

Clovis Cavalcanti

Eng. de 1ª Classe

Desenhado por

Normas Fiscais de Desenhista

MINISTERIO DA FAZENDA

Administração do Domínio da União em Minas Geraes

Calculo das lages em cimento armado no 2º Pavimento da Delegacia Fiscal

Escala 1.50