
Planta nº 2

O projeto consta de 8 folhas

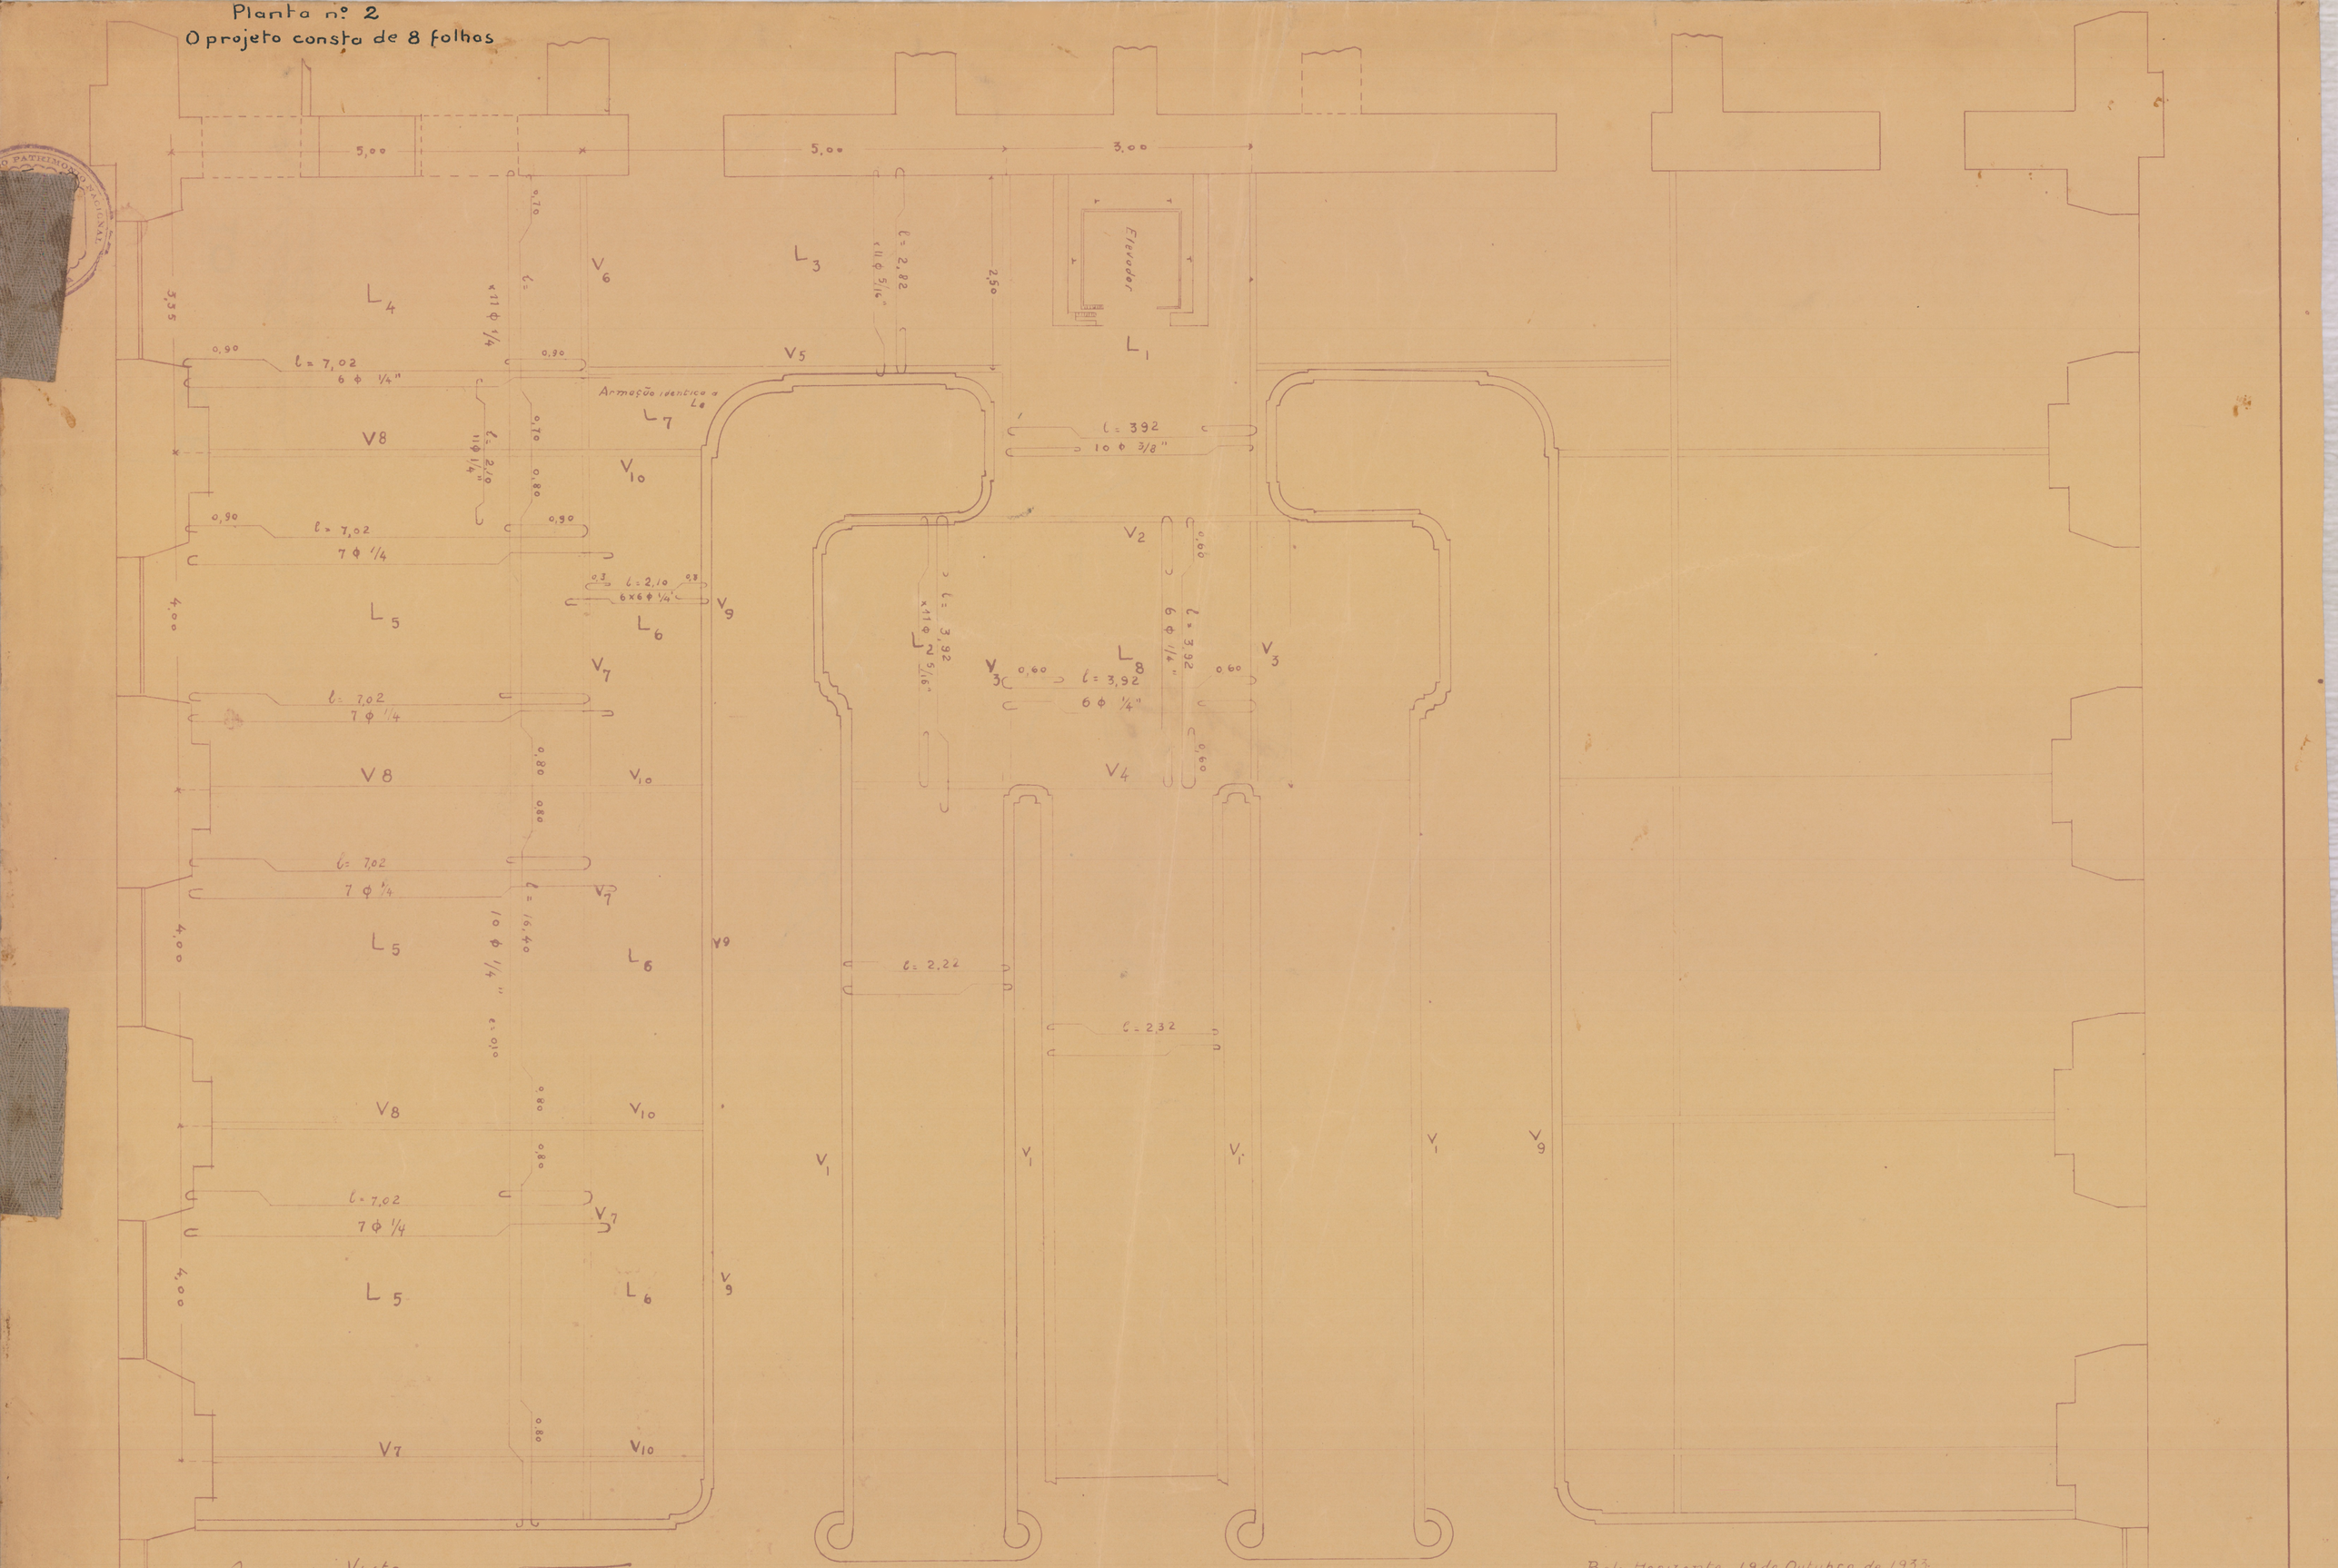

Visto

Administrador

MINISTERIO DA FAZENDA

Administração do Dommio da União em Minas Geraes

Calculo das lages em cimento armado no 2º Pavimento da Delegacia Fiscal

Belo Horizonte, 19 de Outubro de 1933.

Calculado por

Clovis Cavalcanti

Engº de 1ª Classe

Desenhado por