
Planta nº 4
O projeto consta de 8 Folhas

PATRIMÔNIO PÚBLICO ESTADUAL
Nº 561
Anexo 315
Gaveta
DEPARTAMENTO

Visto
Luiz Alves Sobral
Administrador

Parte de Secção longiludinal pelo eixo do edificio

Escala 1.50

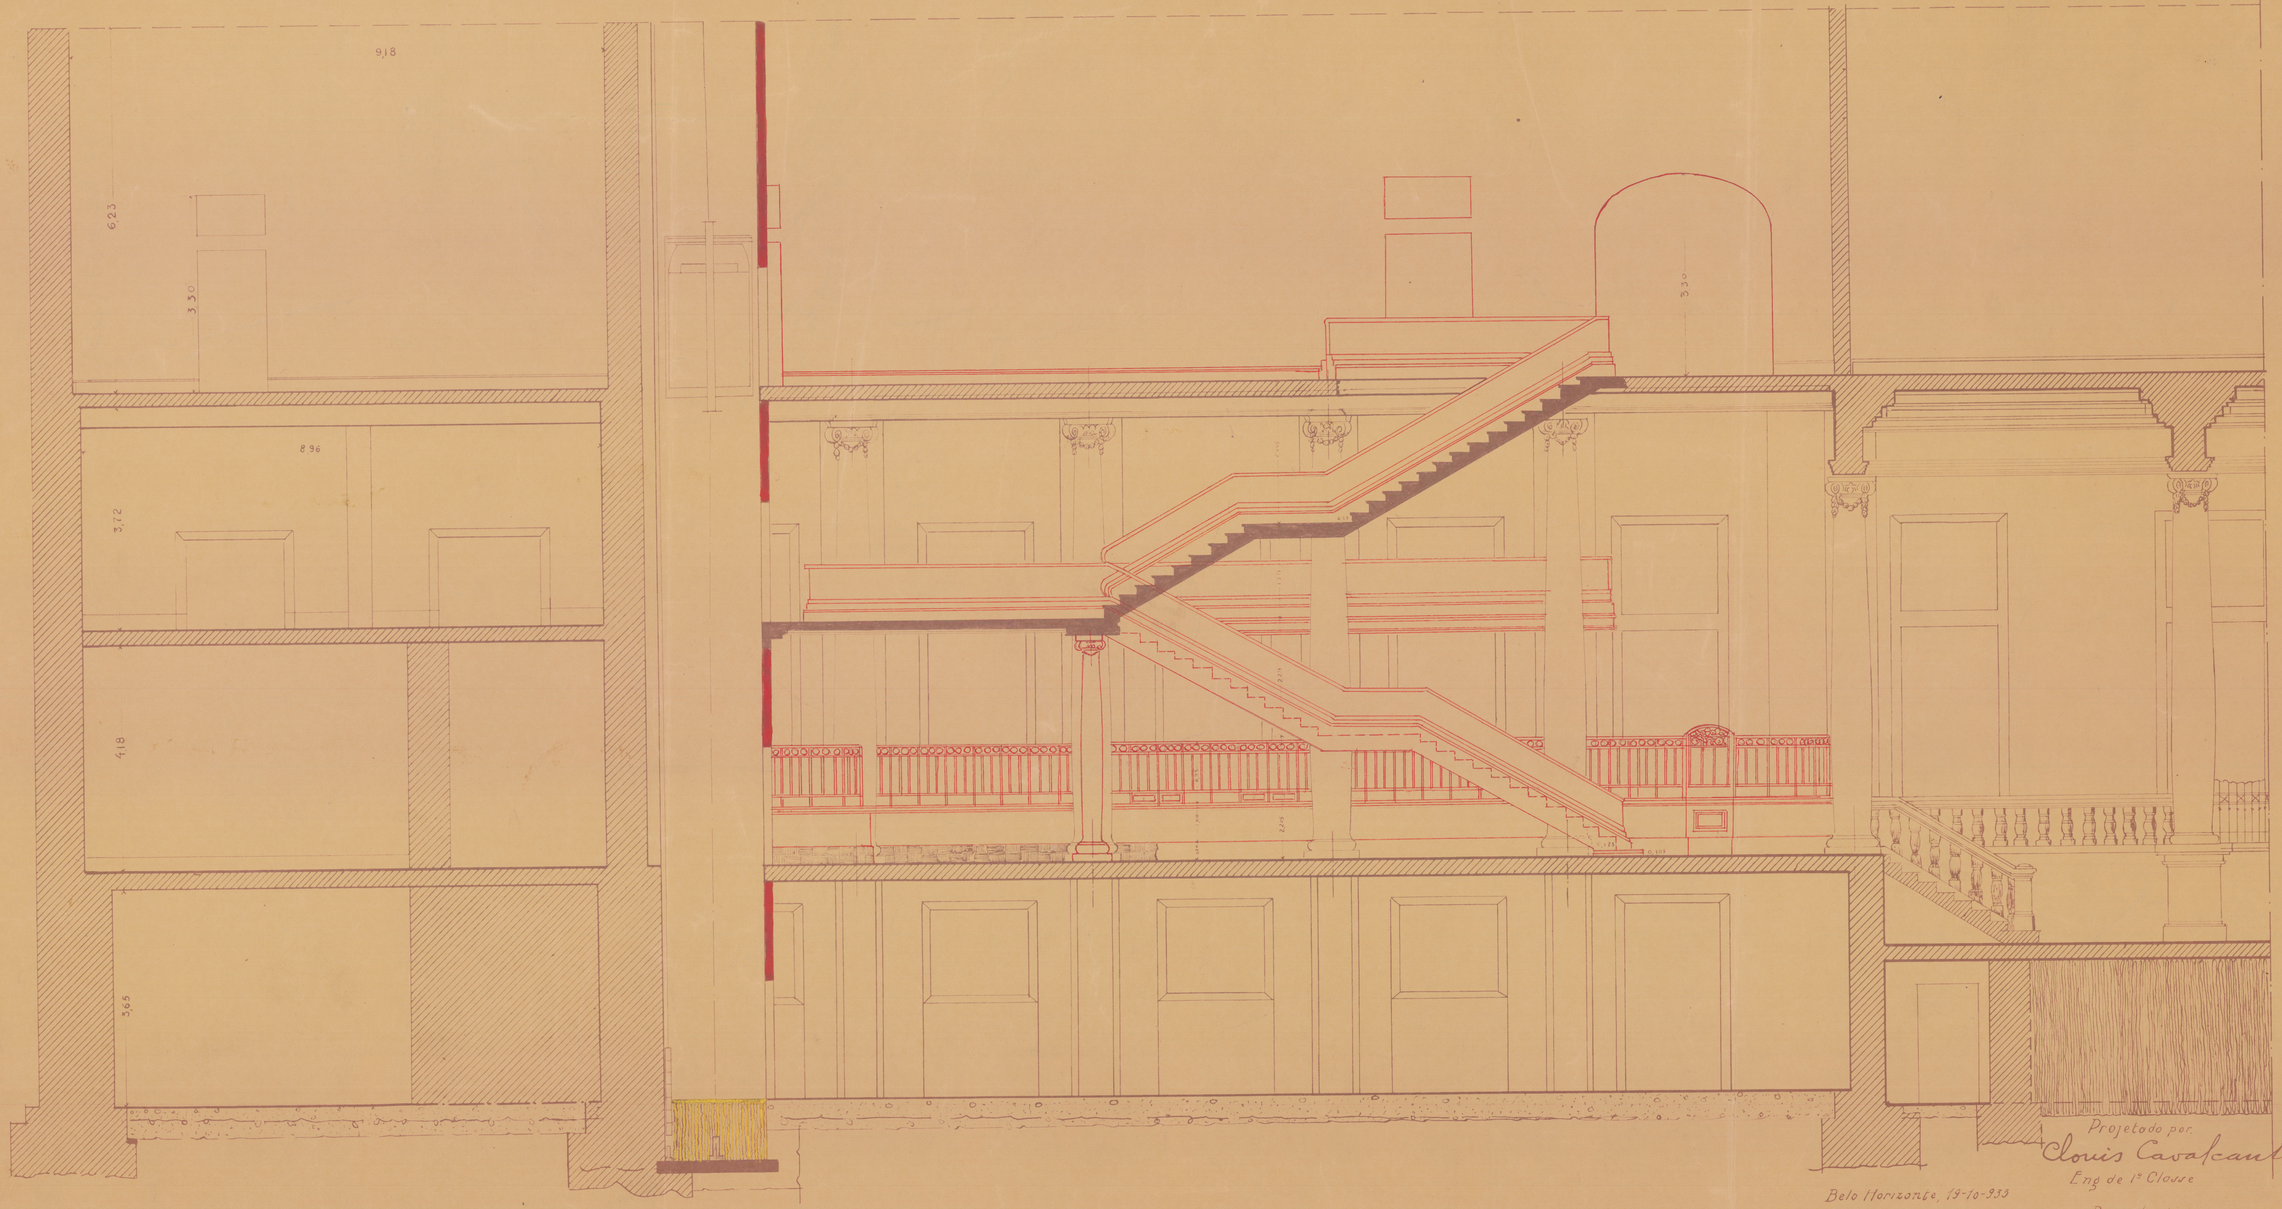

Projetado por
Clovis Cavalcanti
Engº de 1ª Classe

Belo Horizonte, 19-10-933

Desenhado por
Floriano Peixoto da Fonseca
Desenhista