
P. 5031/35

PLANTA 184 Arm.º 15
TELA 27 - Tubo 4 - Arm.º 2

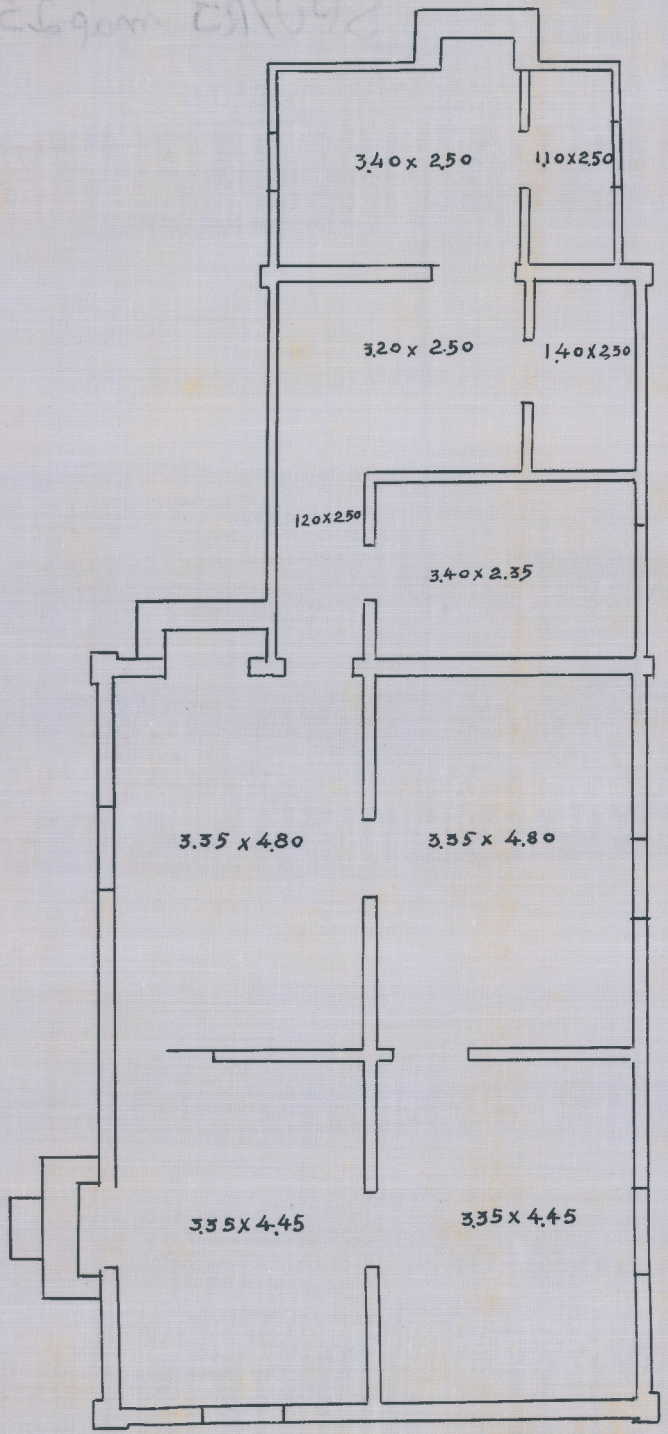


Km 498.278

AREA 109.50 m² P.D. 4.00

EJC 1.100

L C

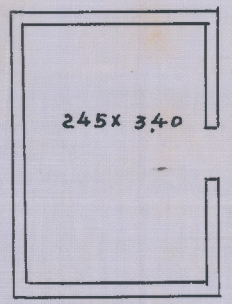

Copiado por: Floriano Peixoto de Faria
Desenhista

A.D.U - BELLO HORIZONTE 28.2.35