PROJECTO DE QUARTEIS TYPOS

ORGANISADO DE ACCORDO COM AS DIRECTIVAS DO SNR.

MINISTRO DA GUERRA DR. JOÃO P. CALOGERAS E TYPOS D'ESTA DIRCTORIA.

PELO MAJOR OTTO KUHN.


ESCALA 1:200

COMMISSÃO DE ENQUADRAMENTO

SECÇÃO A B




FACHADA

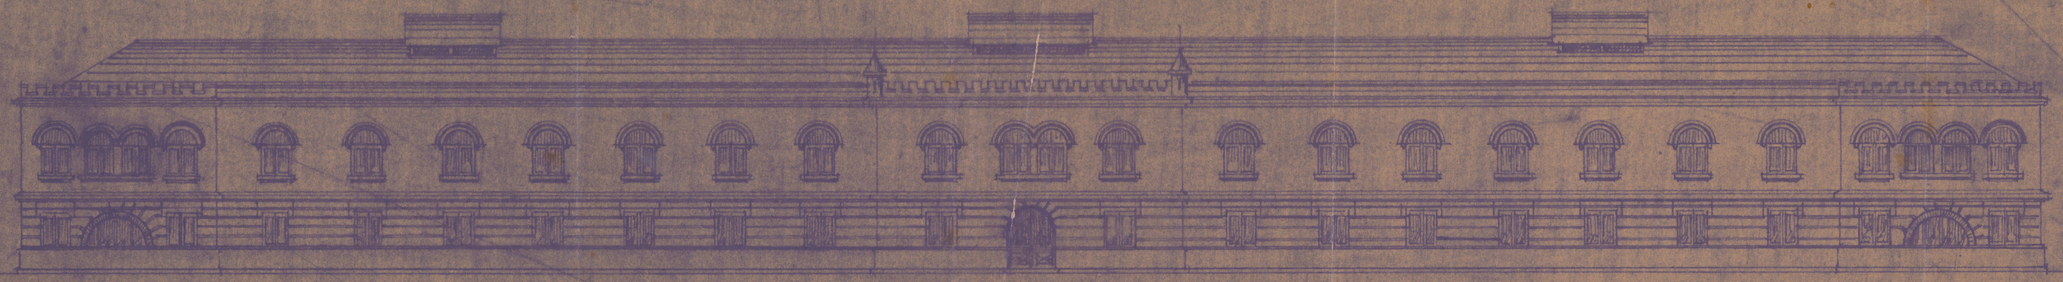

PAVILHÃO A. PARA BAT. DE CAÇADORES

2º PAVIMENTO

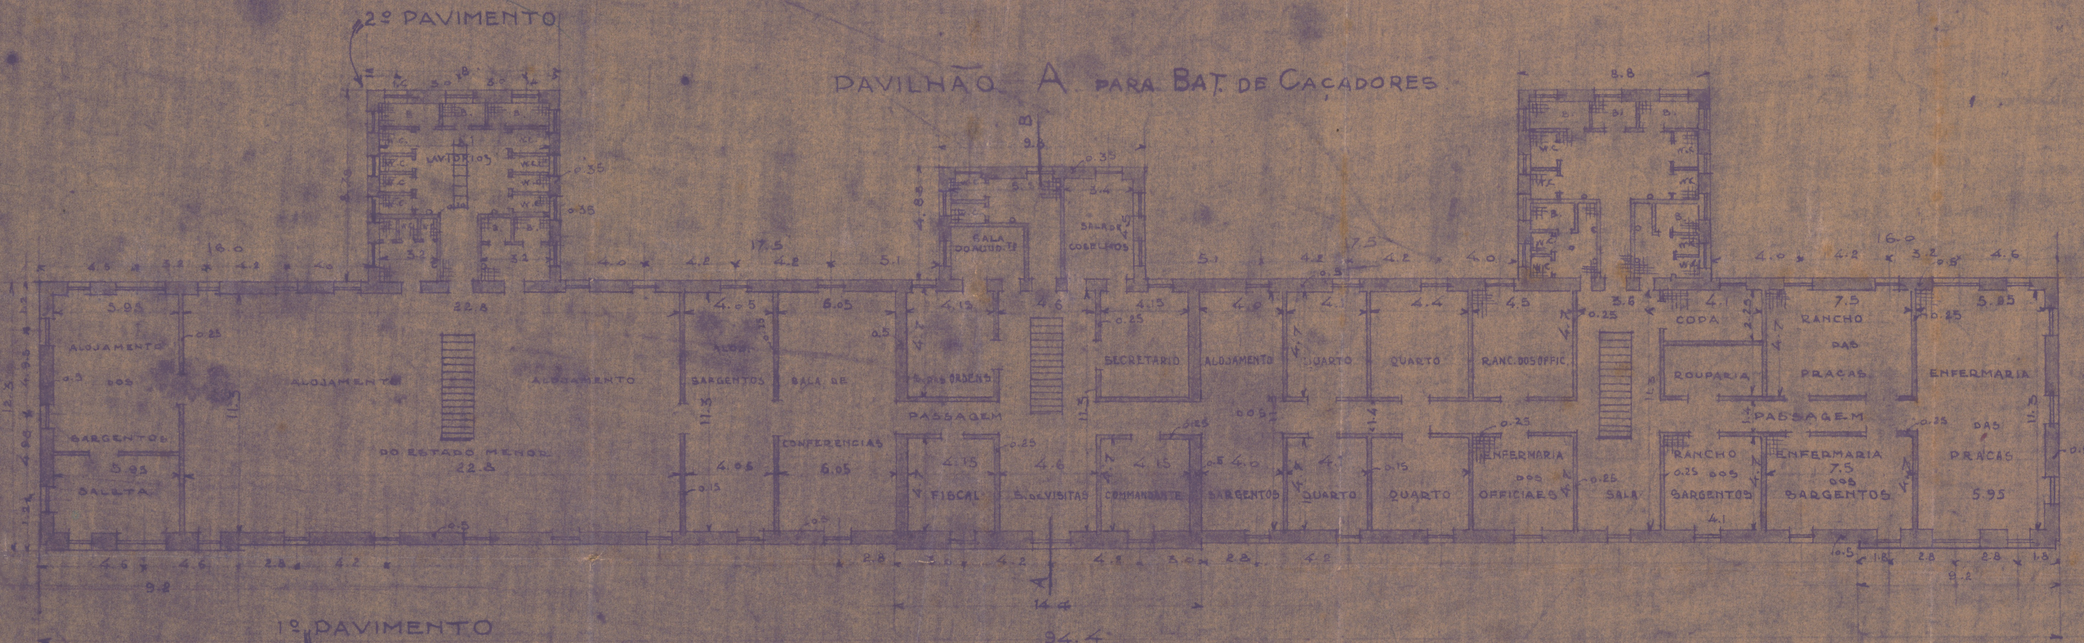

1º PAVIMENTO

