
DIRECTORIA DE ENGENHARIA.


2ª SECÇÃO


PAVILHÃO DE BAIAS

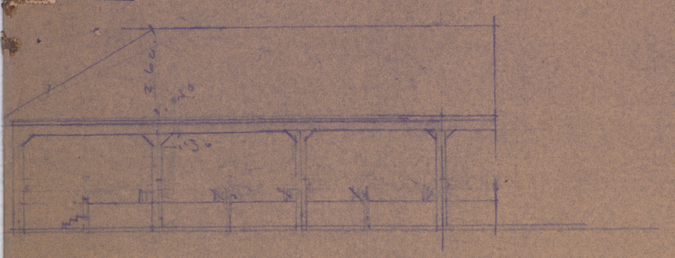


FACHADA


Es 1:100

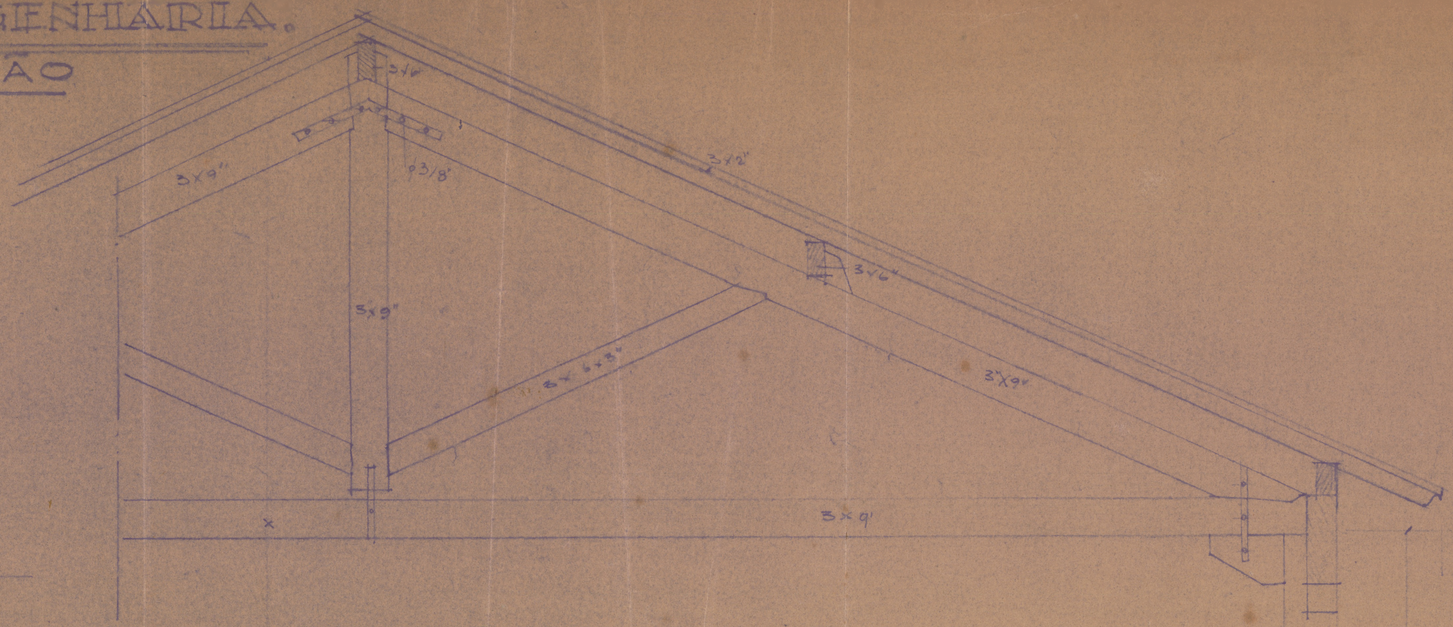

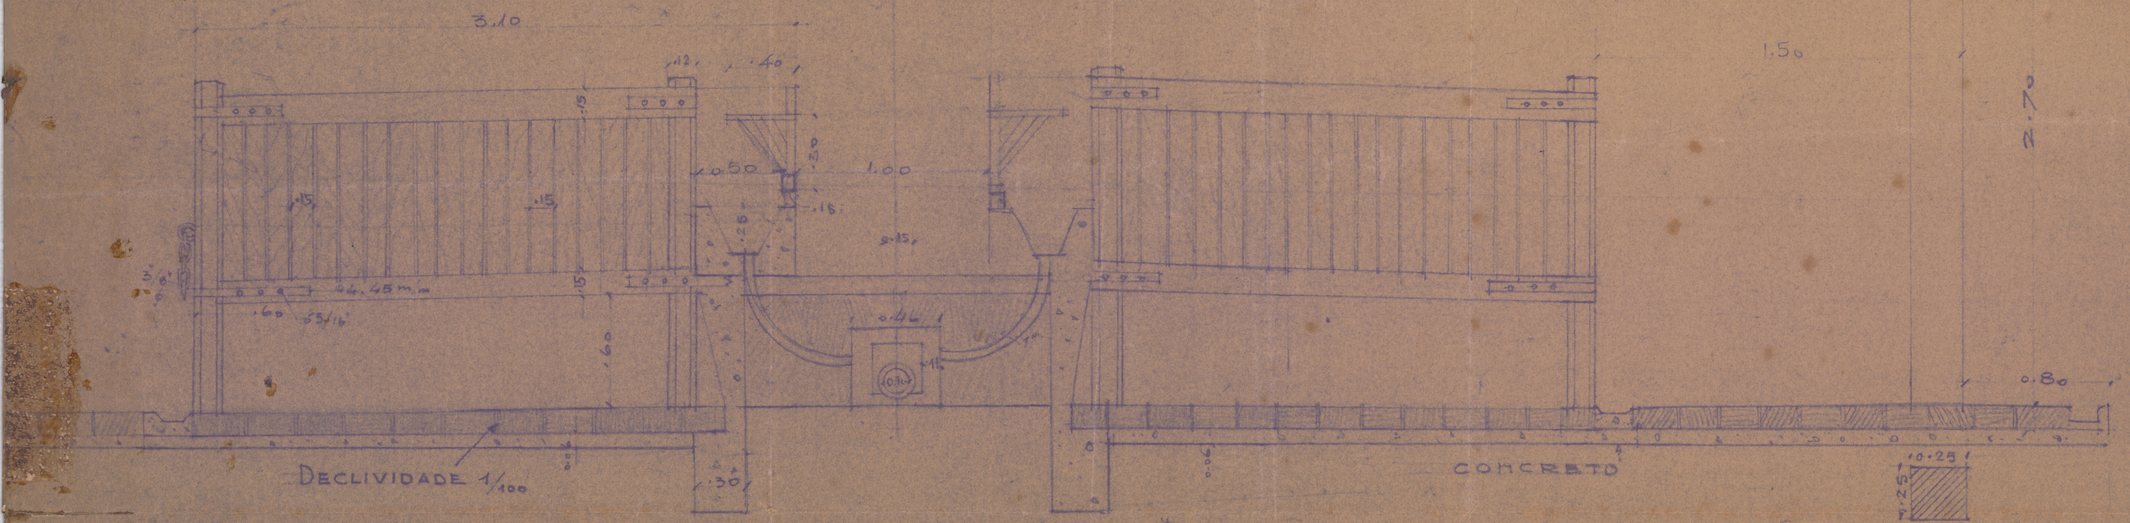

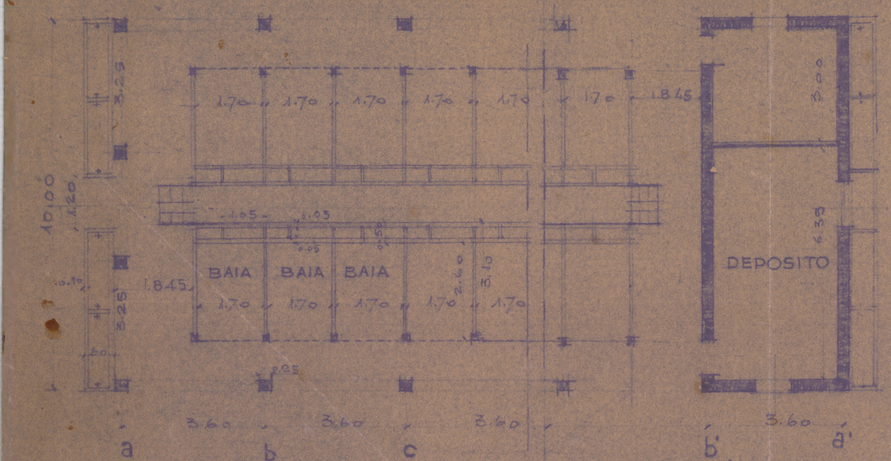

PLANTA ESCALA 1:100

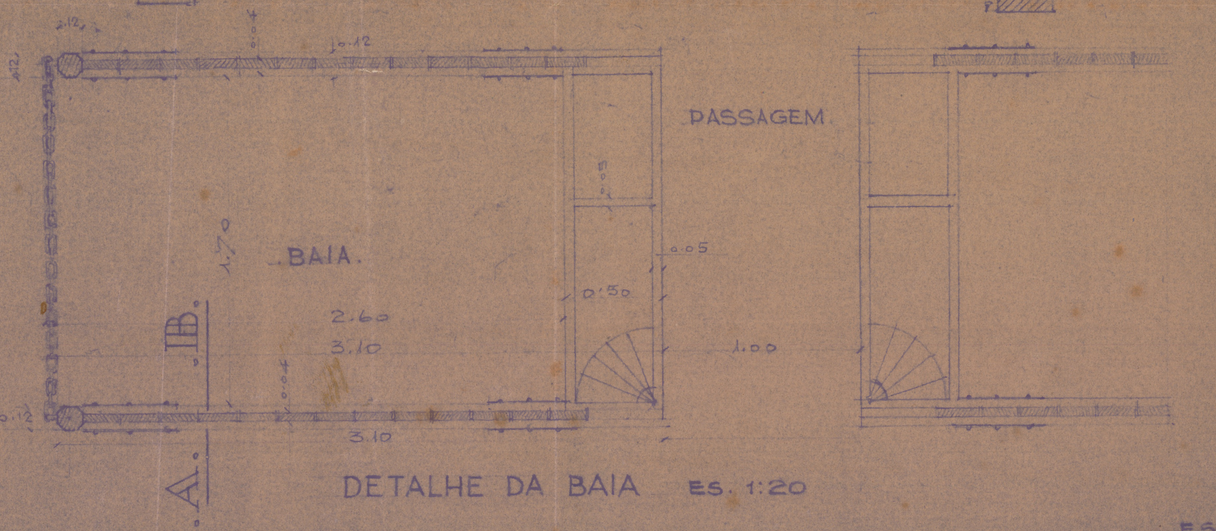

DETALHE DA BAIA Es. 1:20



SECÇÃO . A B .

Es. 1:20