
PROJECTO DE UM PICADEIRO

ORGANIZADO PELO ENGENHEIRO MILITAR
MAJOR JOÃO ZANY


ESCALAS { PLANTA 1:200
ELEVAÇÕES 1:100

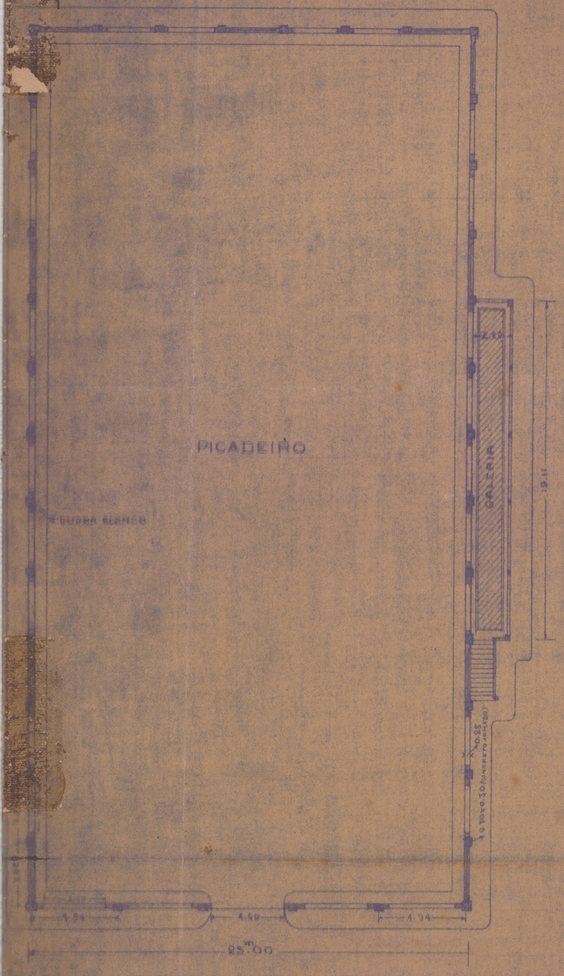

PLANTA



FACHADA PRINCIPAL

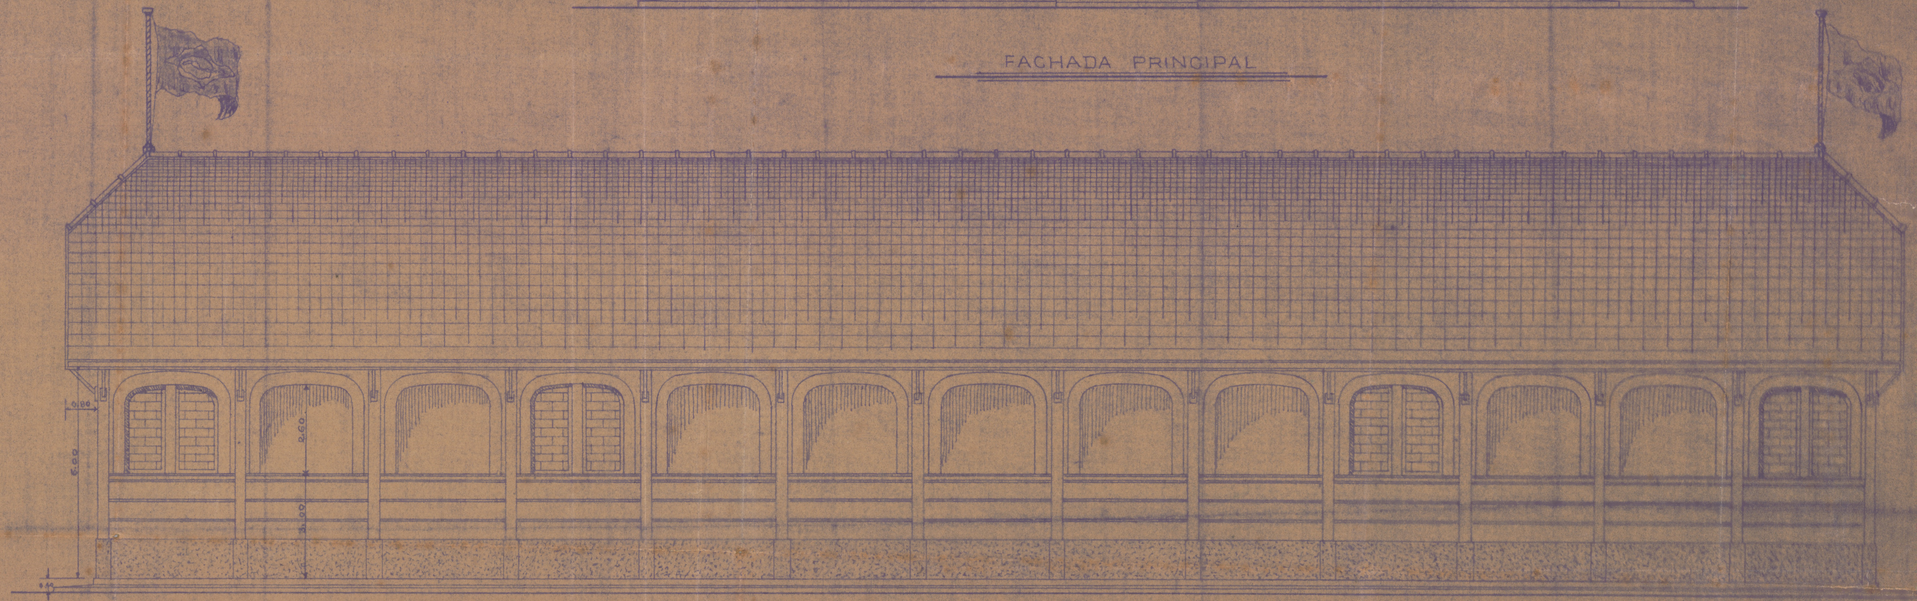

FACHADA LATERAL