
DEPARTAMENTO DOS CORREIOS E TELEGRAFOS

EDIFICIO SÉDE DA D.R. DE JUIZ DE FÓRA

PLANTA DO TERRENO — ESCALA 1:100

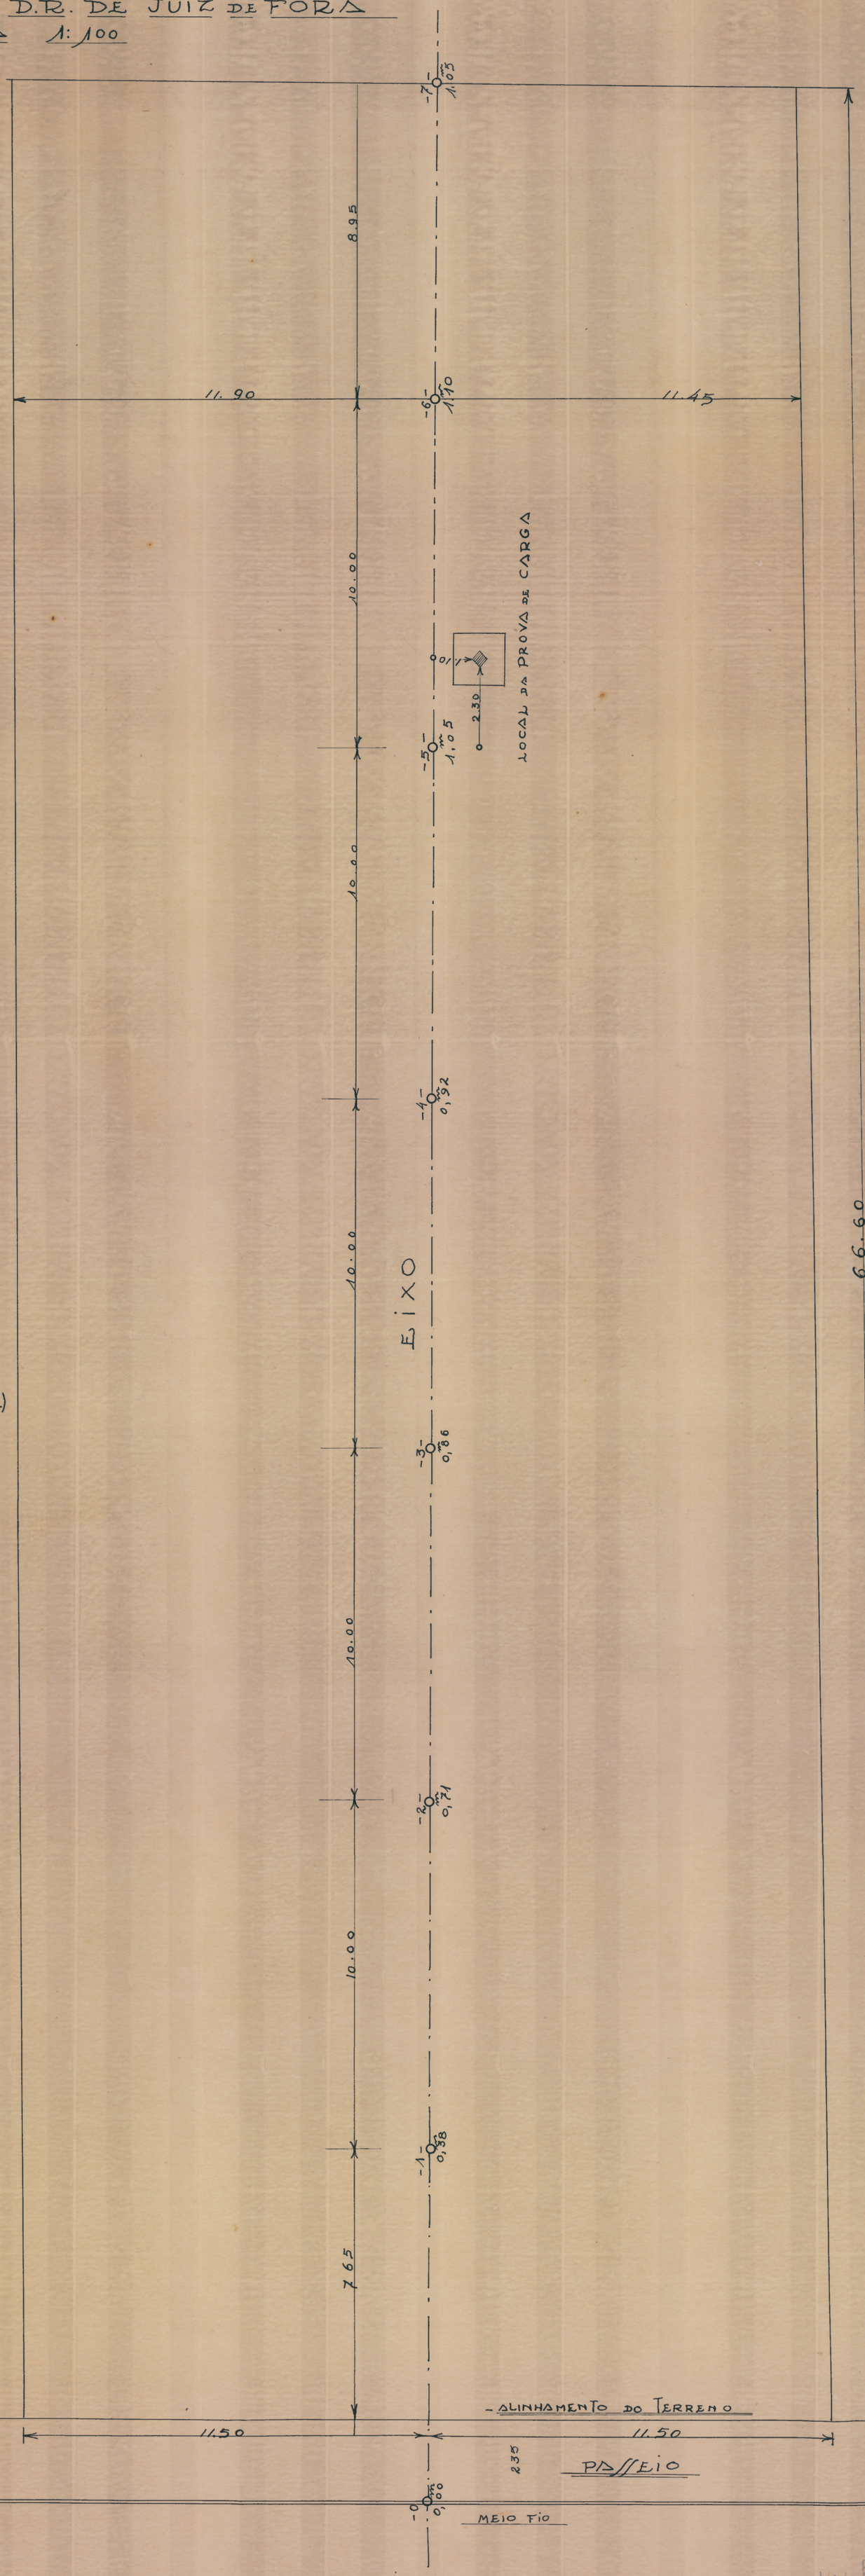

COTA - 0.00

MEIO FIO

1.15

TERRENO NATURAL

EM MEDIA 0.30 ATERRO - BARRO

EM MEDIA 1.00 ARGILA PURA (AMARÉLA)

LENÇOL D'AGUA

LOCAL DA PROVA

APROFUNDADA ARGILA LODOSA (PARDA)

PERFIL DO POÇO - E/C - 1:100

DEPARTAMENTO DOS CORREIOS E TELEGRAPHOS

DIRECTORIA DO MATERIAL - SECÇÃO DE EDIFICIOS

Projecto Nº 51 Desenh:

Desenho Nº 13 Engº

Data 5 de Janeiro de 1934

Visto:

Approva:

TESOURO NACIONAL
DIRETORIA DO DOMÍNIO DA UNIÃO
DIVISÃO DE CADASTRO E REGISTO
SECÇÃO DE DESENHO
Copiada por José Gomes Pereira
em 11 de Junho 1940
Processo n.º 48.622/35
Confere Francisco Lisboa Monteiro
Chefe

PLANTA 76 - ARM.º 15
VEGETAL 26 - TUBO 3 - ARM.º 2

76 Arm.º 15
Vegetal 26 - Tubo 3 - Arm.º 2