
DEPARTAMENTO DOS CORREIOS E TELEGRAPHOS
DIRECTORIA REGIONAL DE JUIZ DE FORA – PROJECTO DO EDIFICIO SEDE
PLANTA DO 3º PAVIMENTO (1:50)

DEPARTAMENTO DOS CORREIOS E TELEGRAPHOS
DIRECTORIA DO MATERIAL – SECÇÃO DE EDIFICIOS

Projecto Nº 51	Desenh Odilon W. Paiva
Desenho Nº 4	Engº J. Menescal

Data 27-4-933
Visto:
Approvo

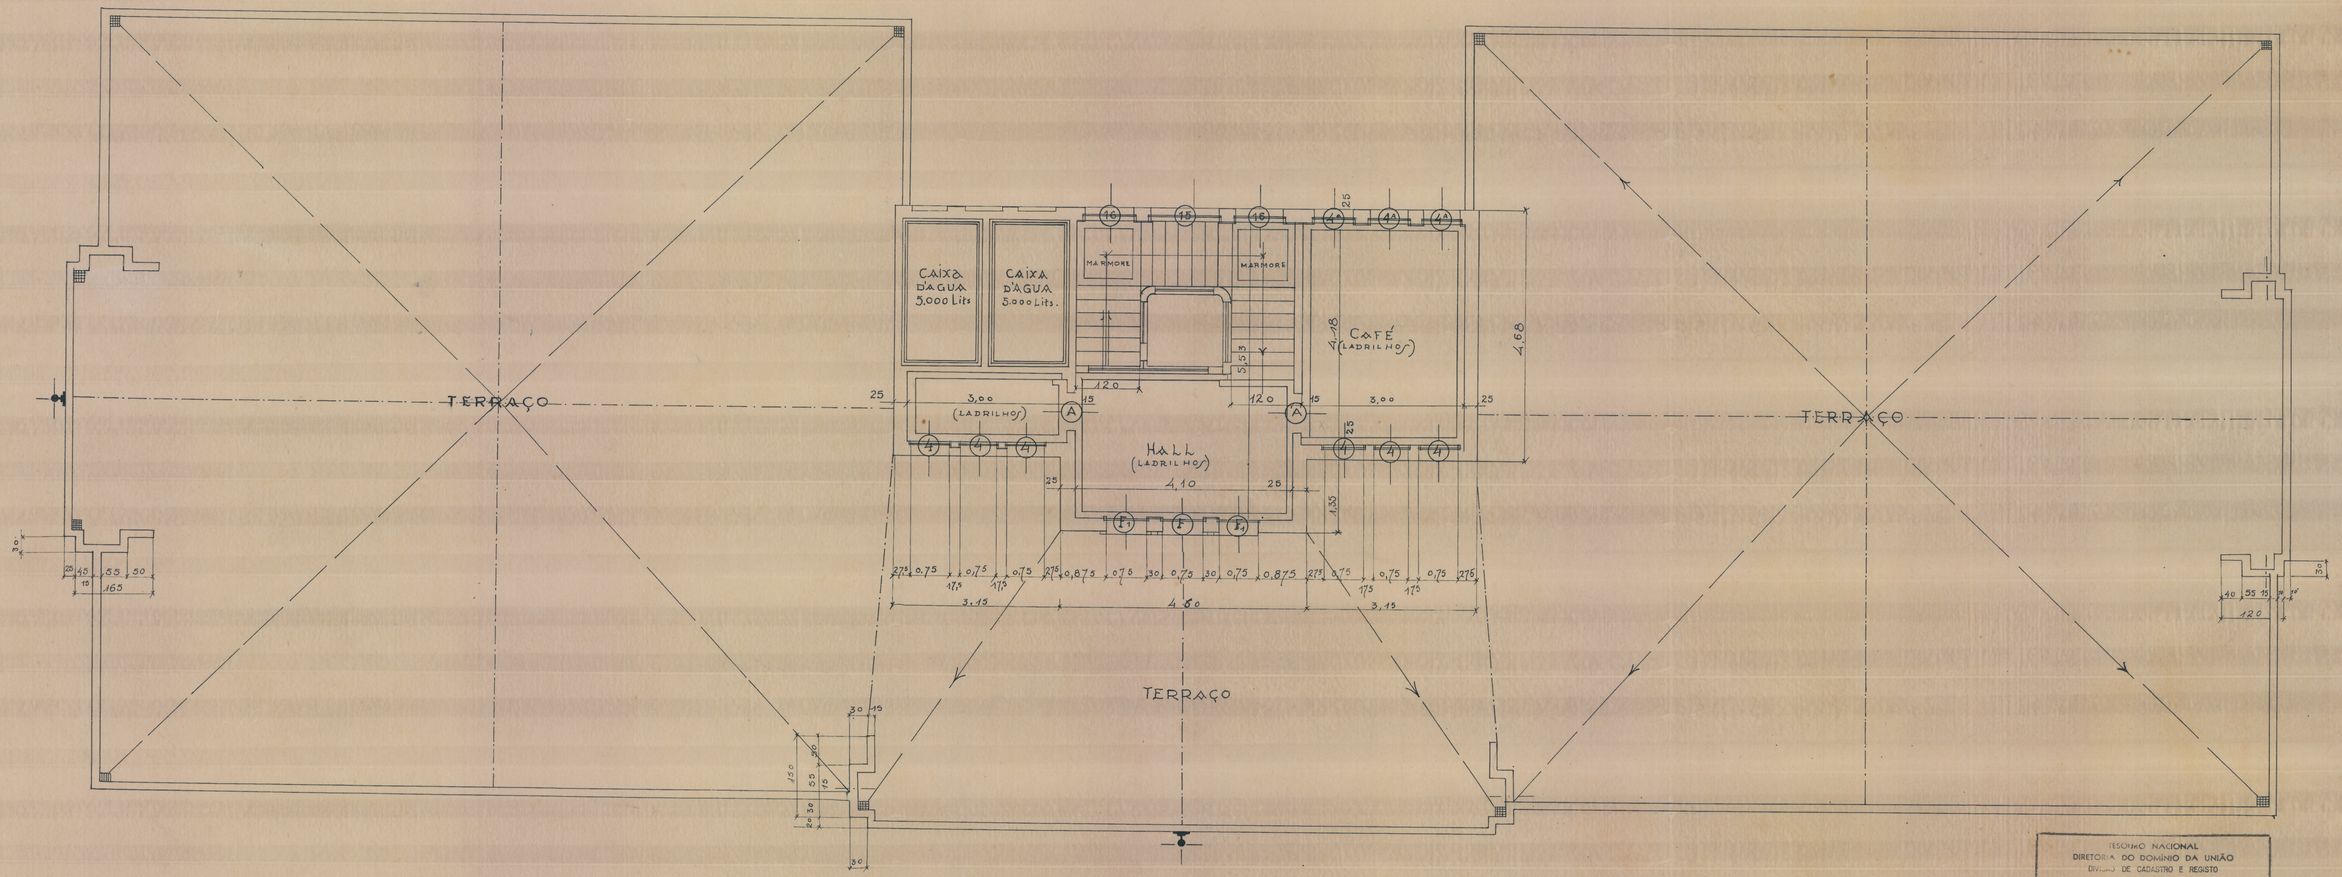

TESOURO NACIONAL
DIRETORIA DO DOMINIO DA UNIÃO
DIVISÃO DE CADASTRO E REGISTO
SECÇÃO DE DESENHO
Copiada por José Gomes Moreira
em 19 de julho de 1940
Processo nº
Confere E. Lima Monteiro
Chefe

PLANTA 76 C – ARMº 15 – VEGETAL 22 – TUBO 3 – ARMº 2

76C Armº 15
Vegetal 22 – Tubo 3 – Armº 2