


3º PAVIMENTO

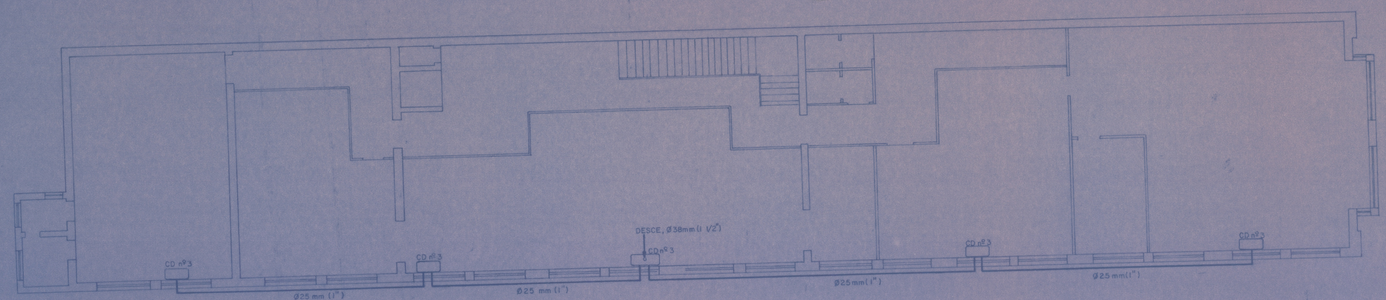


2º PAVIMENTO

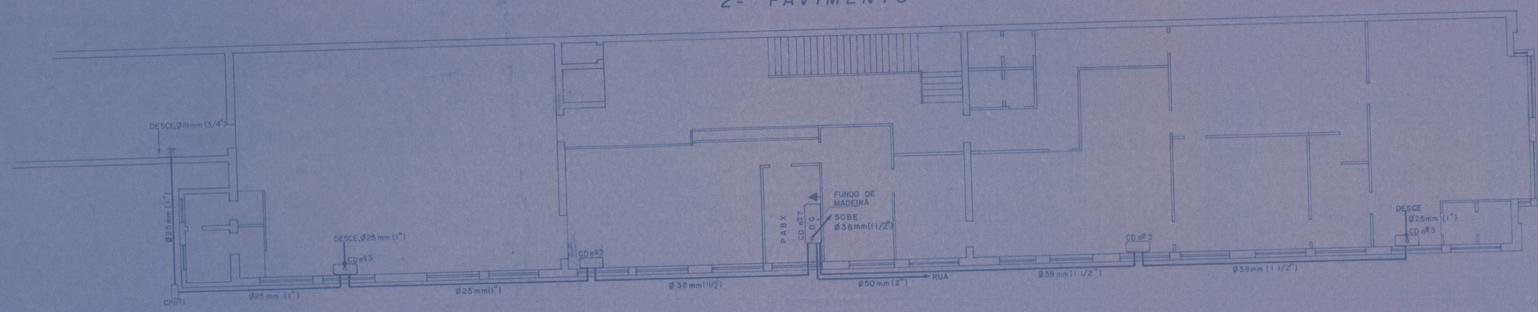


1º PAVIMENTO

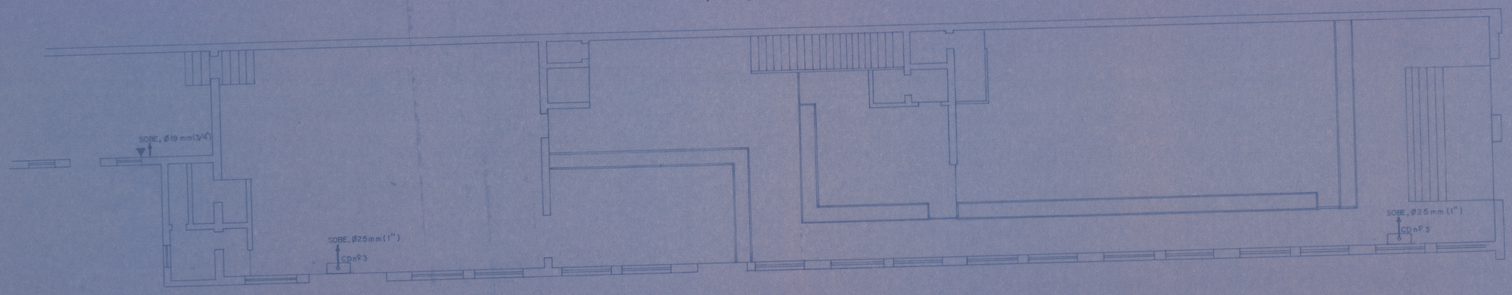

SALA DO EQUIPAMENTO

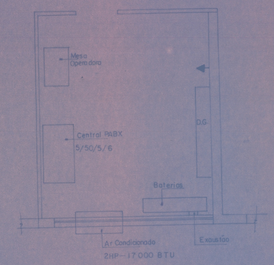

DETALHE (TODAS AS CD nº2)

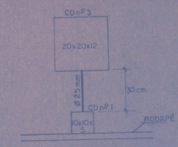

CD – CAIXA DE DISTRIBUIÇÃO C/AS SEGUINTES DIMENSÕES (TAMPA DE FUNDO DE MADEIRA, DOBRADIÇAS NAS PORTAS) nº 1 - (10 x 10 x 5 cm) nº 3 - (40 x 40 x 12 cm)

CD nº 7 D G – DISTRIBUIDOR GERAL DO PRÉDIO C/AS SEGUINTES DIMENSÕES - nº 7 (150 x 150 x 15 cm) TAMPA DE FUNDO DE MADEIRA, DOBRADIÇAS NAS PORTAS)

Ø – TUBULAÇÃO, DIÂMETRO

– TUBULAÇÃO QUE DESCE

– TUBULAÇÃO QUE SOBE

– TOMADA A.C. BAIXA CORRENTE —— 110 Volts

– Cx. 10x10 mm (4x4")

MINISTÉRIO DA FAZENDA
DEPARTAMENTO DE ADMINISTRAÇÃO
DIVISÃO DE COMUNICAÇÕES

OBRA
DELEGACIA DA RECEITA FEDERAL JUIZ DE FORA – MG

PRANCHA
PROJETO DA TUBULAÇÃO TELEFÔNICA

DIRETOR	PROJETO	REVISÃO
	ORÇ. SOLICIT	

DESENHO: LUIZ A. MAIA
PROCESSO: 068000.7723/90
Nº DA OBRA
ESCALA: SEM
DATA: 26/09/90

RT-01