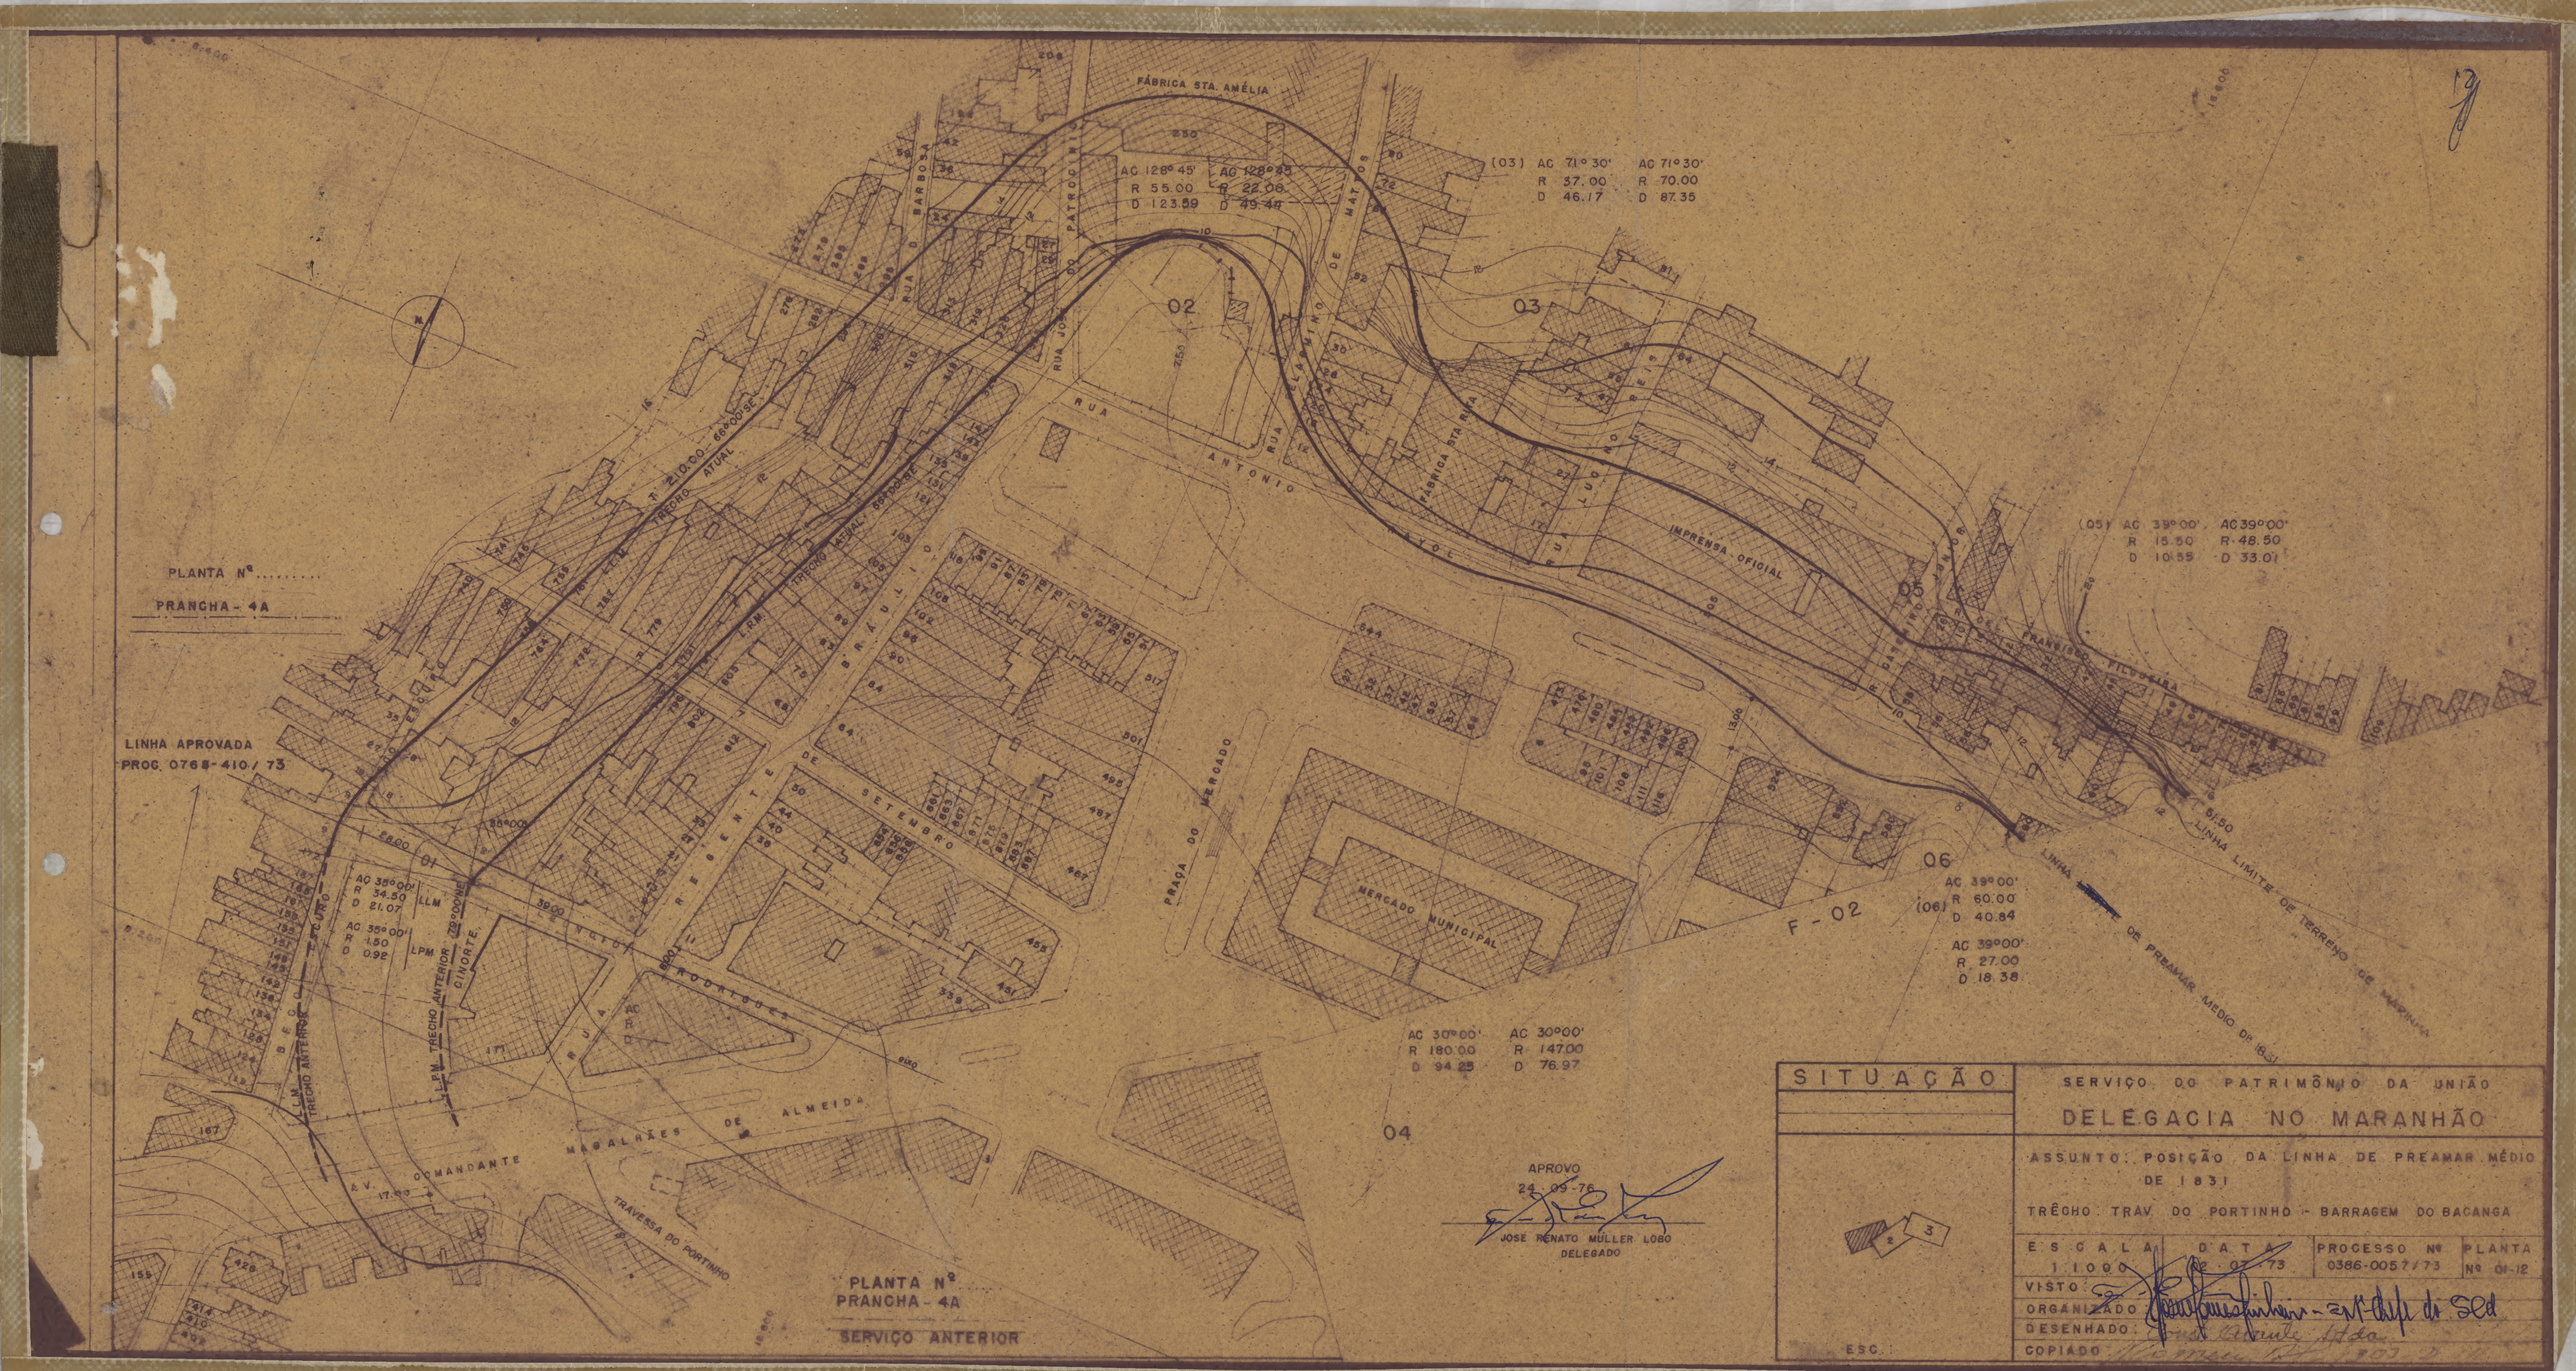

FÁBRICA STA. AMÉLIA
RUA DO BARBOSA
RUA JOÃO DO PATROCÍNIO
RUA ANTONIO
RUA CLEMENTINO DE MATOS
RUA BRAULIO
RUA REGENTE DE SETEMBRO
RUA ACRE
RUA RODRIGUES
RUA FRANCISCO VIEIRA
PRAÇA DO MERCADO
MERCADO MUNICIPAL
IMPRENSA OFICIAL
FÁBRICA STA. EVA
AV. COMANDANTE MAGALHÃES DE ALMEIDA
TRAVESSA DO PORTINHO
TRECHO ATUAL
TRECHO ANTERIOR
L.P.M. TRECHO ANTERIOR
L.R.M.
L.L.M.
L.P.M.
LINHA LIMITE DE TERRENO DE MARINHA
LINHA DE PREAMAR MÉDIO DE 1831
F-02
01
02
03
04
05
06
(03) AC 71°30' R 37.00 D 46.17 AC 71°30' R 70.00 D 87.35
AC 128°45' R 55.00 D 123.59 AC 128°45' R 22.00 D 49.44
(05) AC 39°00' R 15.50 D 10.55 AC 39°00' R 48.50 D 33.01
AC 39°00' R 60.00 D 40.84
(06) AC 39°00' R 27.00 D 18.38
AC 30°00' R 180.00 D 94.25 AC 30°00' R 147.00 D 76.97
AC 35°00' R 34.50 D 21.07
AC 35°00' R 1.50 D 0.92
PLANTA Nº.....
PRANCHA - 4A
LINHA APROVADA
PROC. 0768-410/73
PLANTA Nº
PRANCHA - 4A
SERVIÇO ANTERIOR
SITUAÇÃO
ESC.
APROVO
24-09-76
JOSE RENATO MULLER LOBO
DELEGADO
SERVIÇO DO PATRIMÔNIO DA UNIÃO
DELEGACIA NO MARANHÃO
ASSUNTO: POSIÇÃO DA LINHA DE PREAMAR MÉDIO DE 1831
TRECHO: TRAV. DO PORTINHO - BARRAGEM DO BACANGA
ESCALA 1:1000
DATA 02-07-73
PROCESSO Nº 0386-005717 3
PLANTA Nº 01-12
VISTO
ORGANIZADO
DESENHADO
COPIADO