
SÃO FELIX DE BALSAS, no Estado do Maranhão.

Frente: 7 mts.
Fundo : 30 "
Area : 210 m2.

ESCALA:
1 : 100

RUA DR. VIEIRA DA SILVA (Antiga do PORTO)

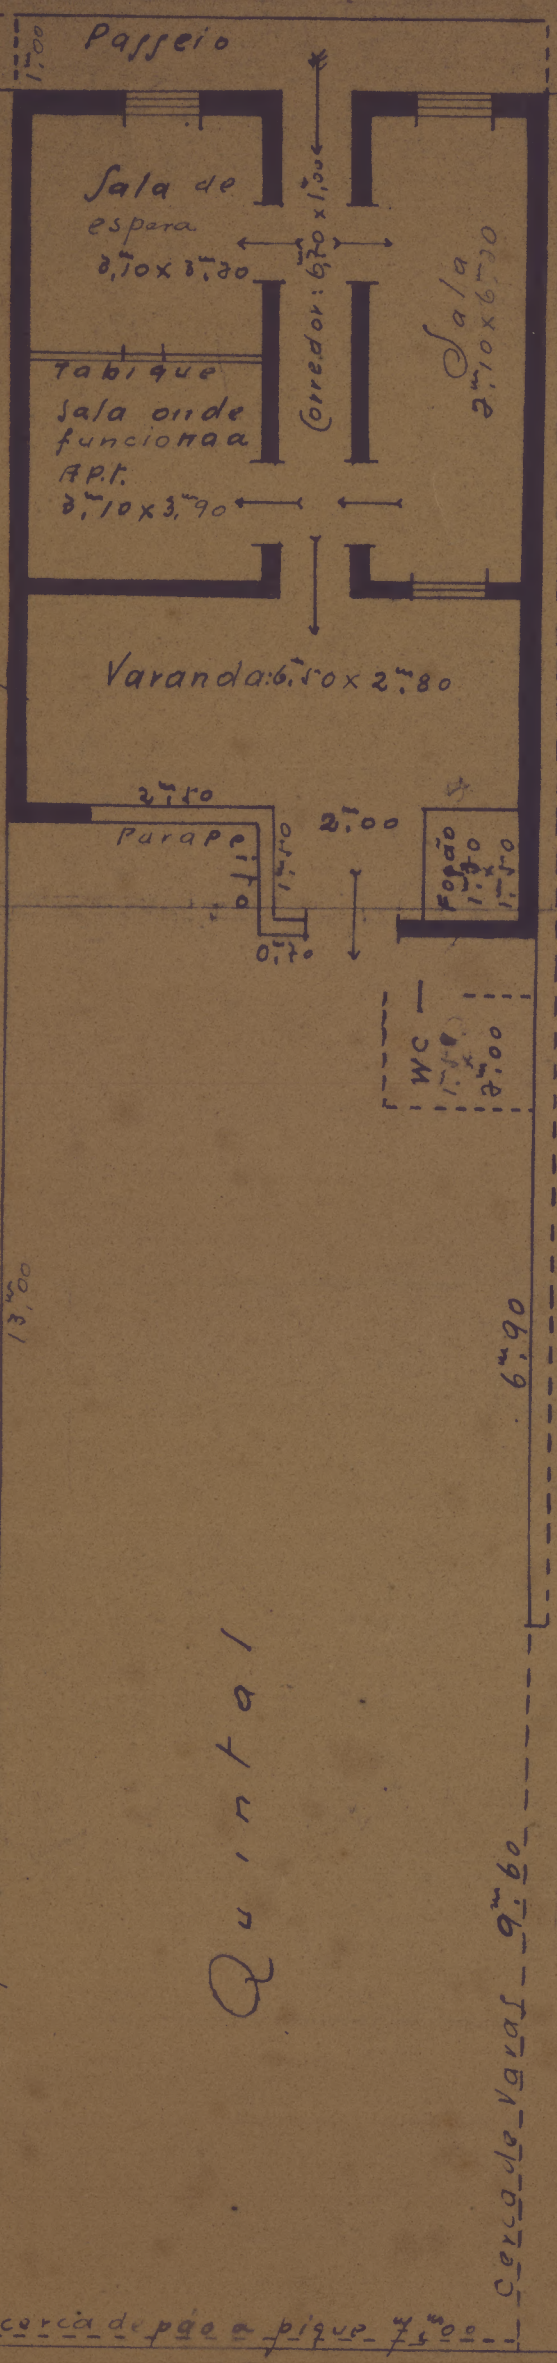

edificio pertencente à Prefeitura