
3 - ARMº 8
TELA 10 - TUBO 33 - ARMº 2

PROJECTO DE UM EDIFICIO PARA A ALFANDEGA DO MARANHÃO

ESC. = 1/50



FACHADA PRINCIPAL

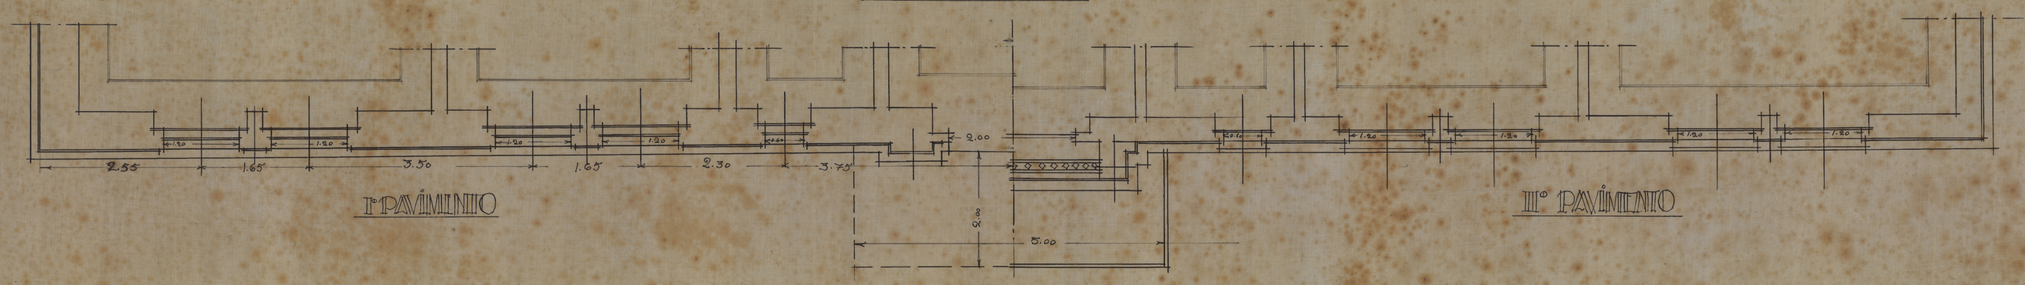

I PAVIMENTO

II° PAVIMENTO