
3B - ARMº 8
TELA 10B - TUBO 33 - ARMº 2

PROJECTO DE UM EDIFICIO PARA A ALFANDEGA DO MARANHÃO

Esc. - 1/50

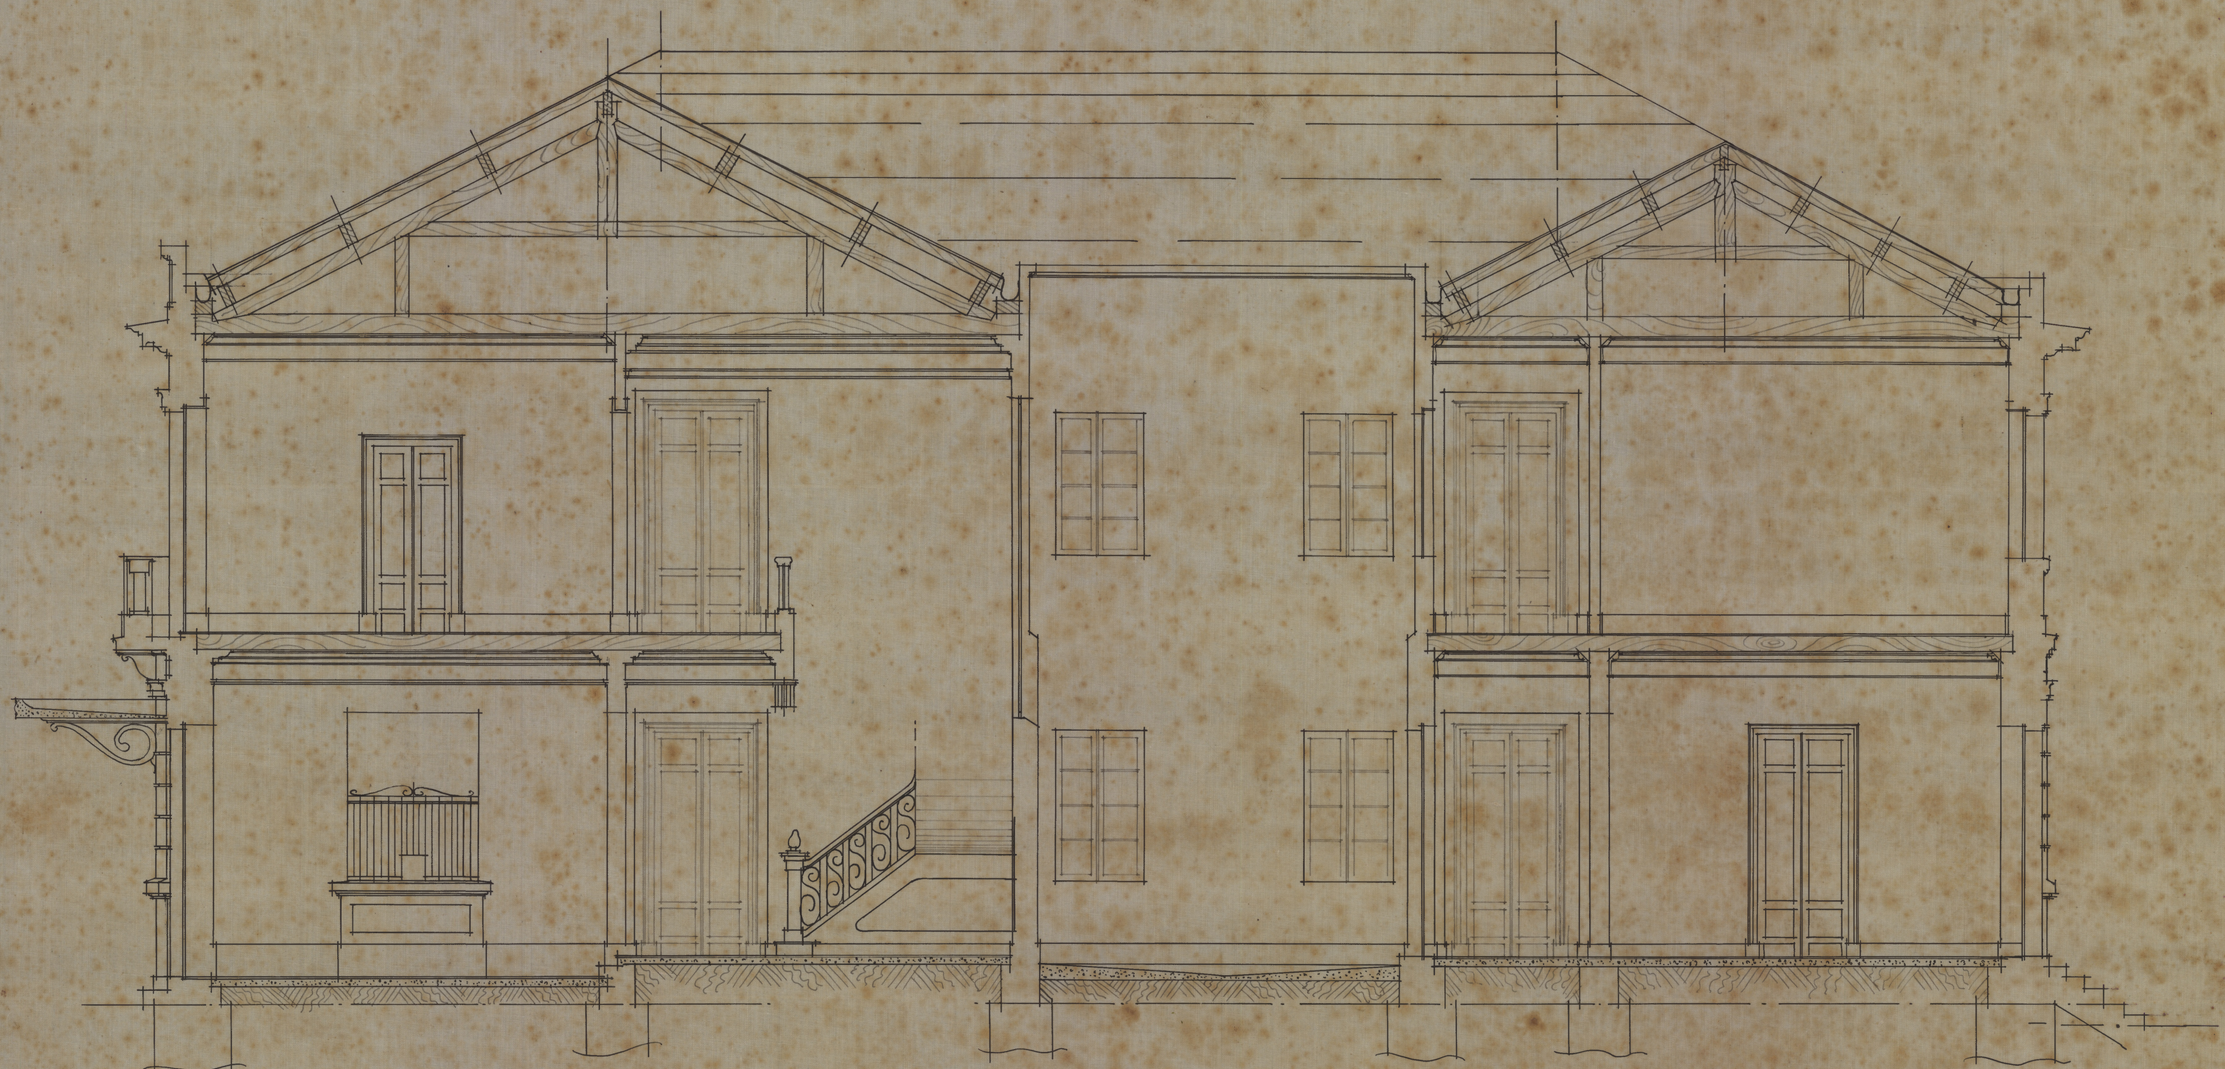

CORTE A.B