
3E - ARMº 8
TELA 10E - TUBO 33 - ARMº 2

R 2 3 3

Projecto de um novo edificio

para a

Alfandega do Maranhão

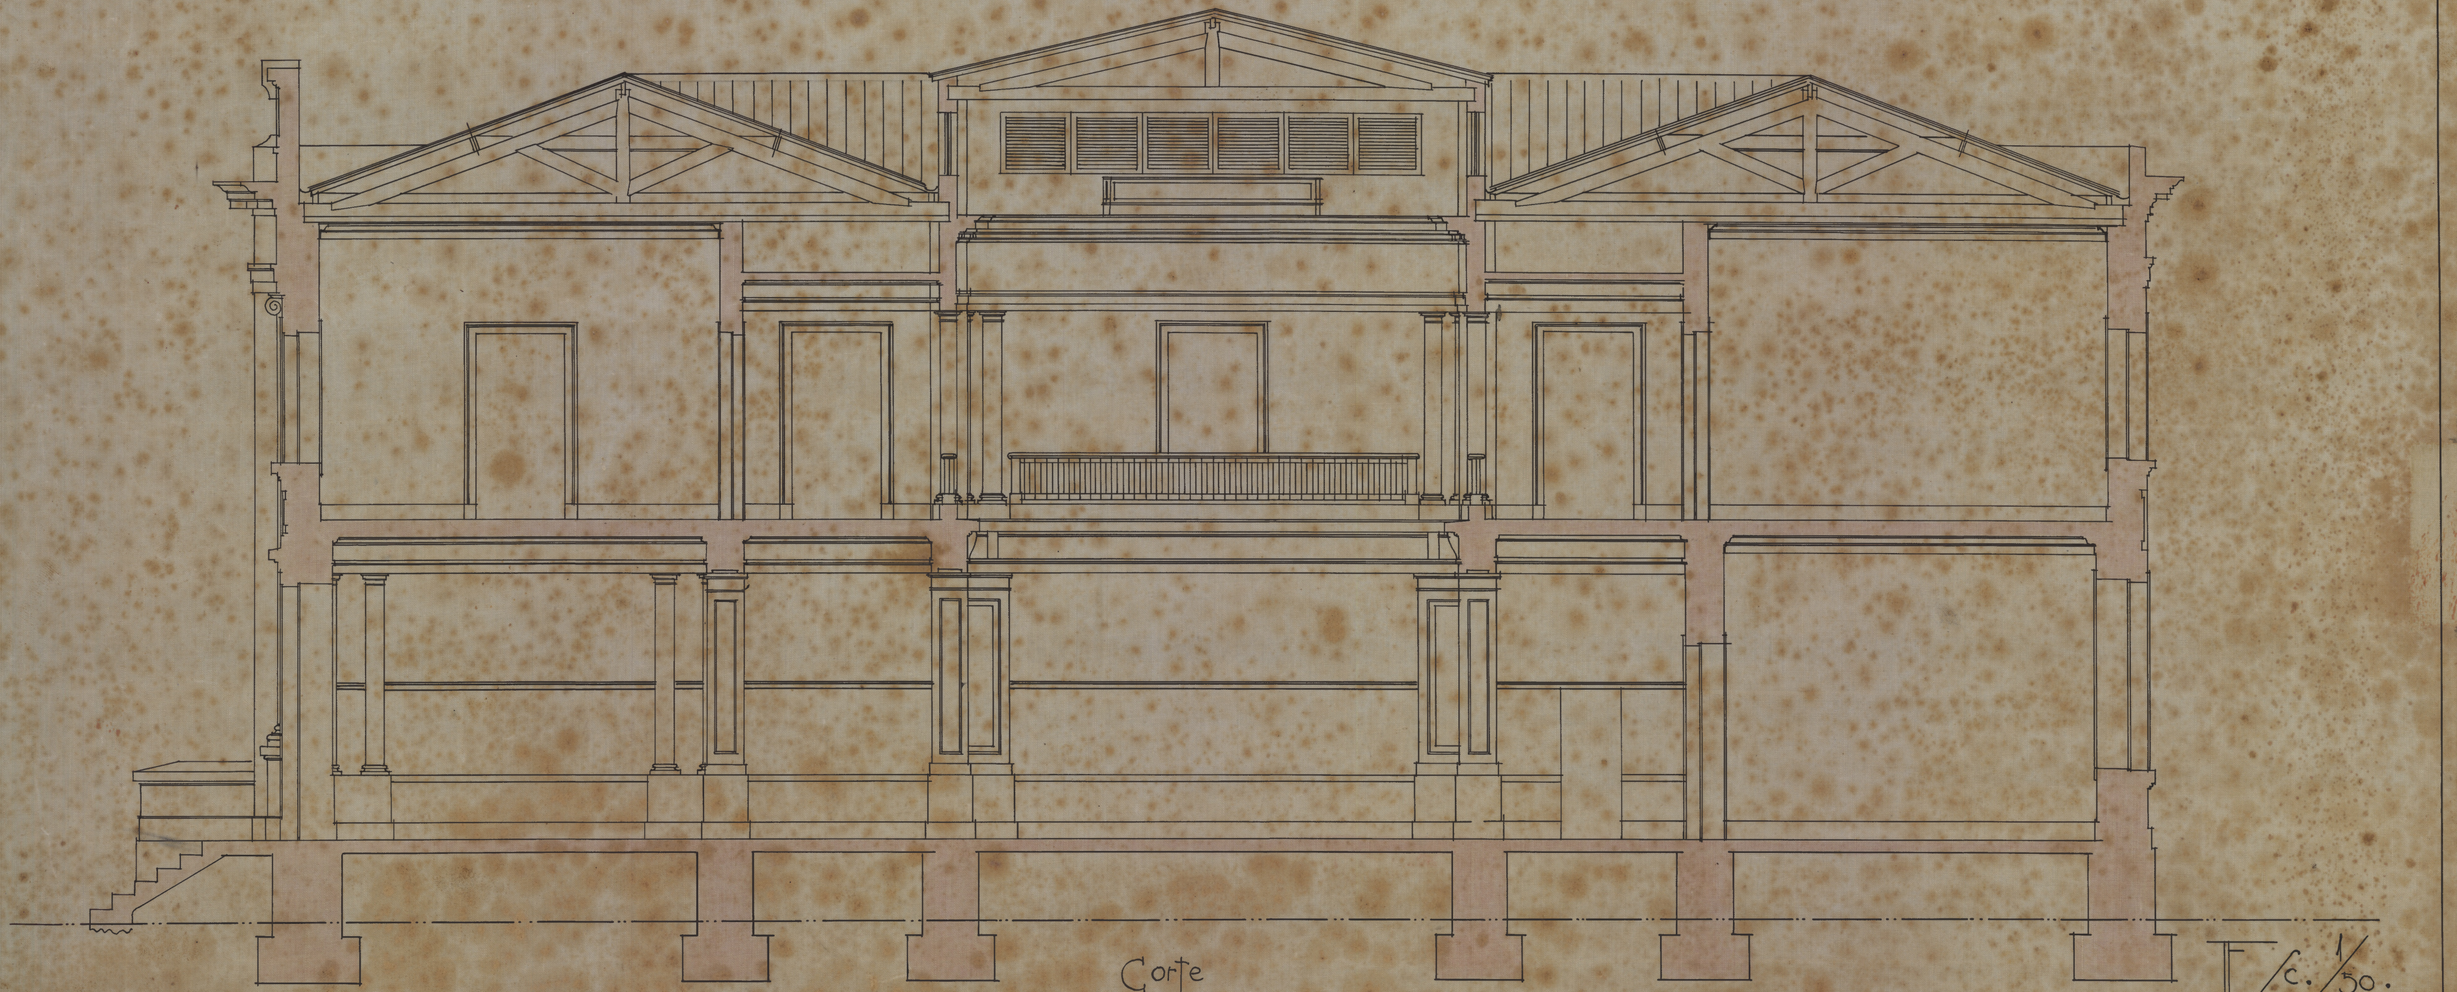

Corte

Esc. 1/50.