
PLANTA 190 - ARM.º 15 - TELA 3 - TUBO 5 - ARM.º 2

P. 50317/35

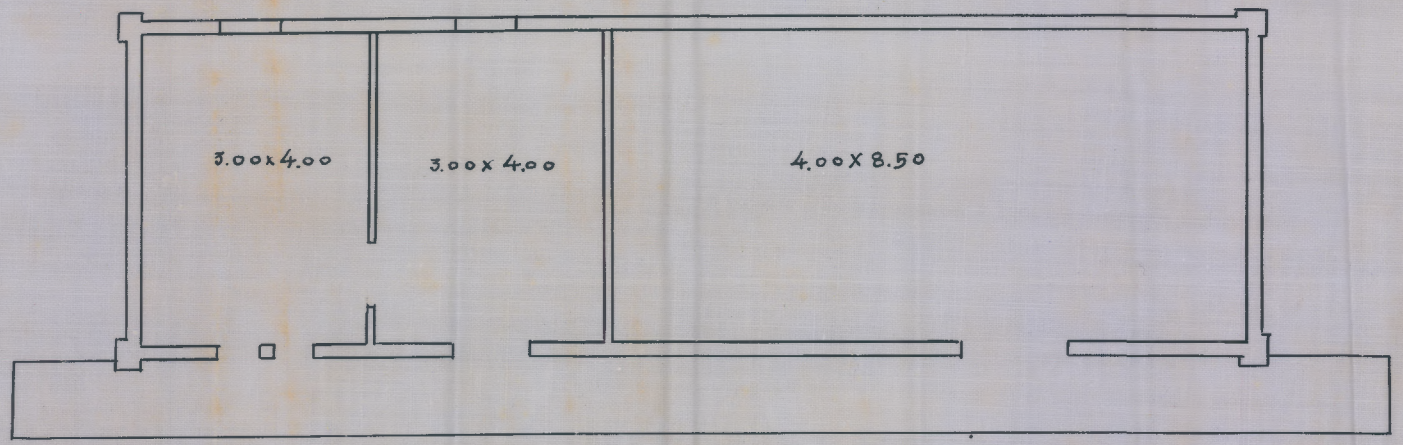

E WERNECK

KM 593.650 AUT

Esc 1.100

Copiado por Floriano Peixoto de Faria
Desenhista

Bello Horizonte 26/2/35