16 - Dm.ª 15
tela 1 - Tubo 22 - Dm.ª 2

PLANTA N.º 16 — ARM.º 15
VEG. 1 - TUBO 22 - ARM.º 2

# EFCB

## Linha do Centro

Ponto final em Monte Azul - MG
I. RS → MG

## Estação de Pedro Leopoldo


Planta dos terrenos e casa offerecidos a venda a Estrada por Candido Fonseca Vianna.

Escala: 1:500


Minas Geraes

30 - Setembro - 1896
(a) Jeronymo P. de Mo.s Jardim
Dn.r
(a) Candido da Fonseca Vianna

Visto
3.11.22
A) J Maia Diretor Geral

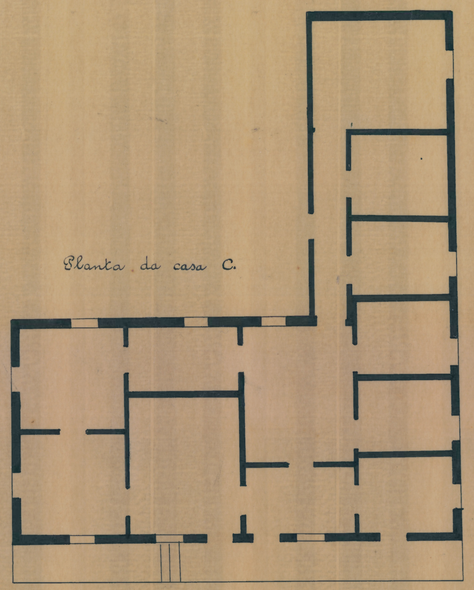


Escala 1:100

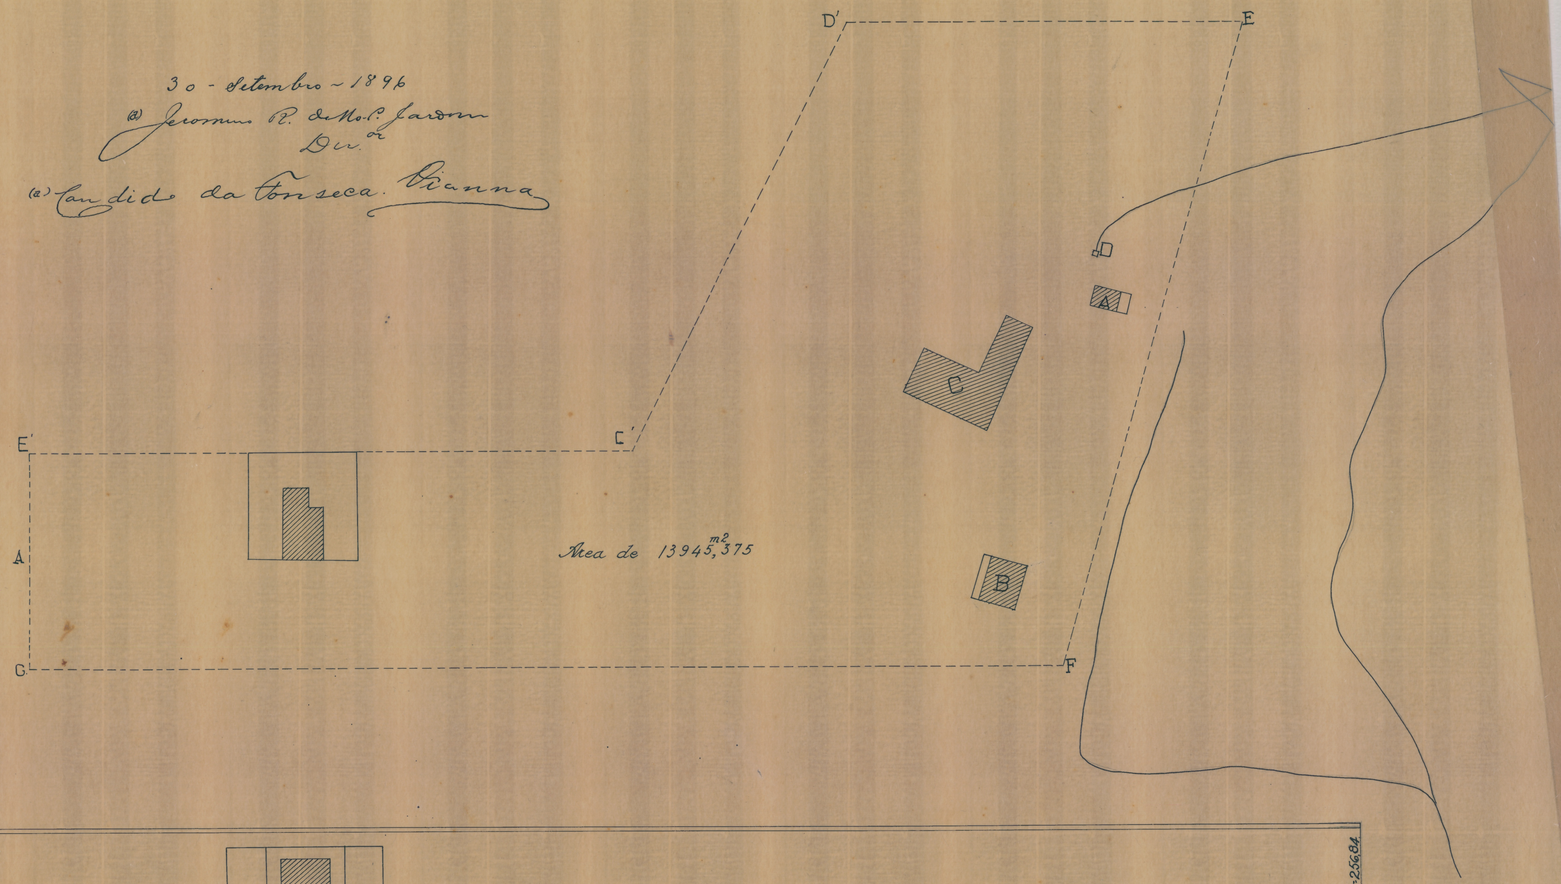


Area de 13945,m2375

18 de Agosto de 1896
(a) Raimundo Silva de Souza
Ajudante Technico

Legenda
A Banheiro
B Chalet
C Casa de moradia.
D Tanque.

DIRETORIA DO DOMINIO DA UNIÃO
SUBDIRETORIA DOS SERVIÇOS DE ENGENHARIA.

VISTO
Bento Henry da Costa
Chefe da Subdiretor.

COPIA DA PLANTA Nº 16, ARMARIO 3. 16. FEV.º 1934
Francisco Dias Monteiro.
desenhista.

Copiado por Floriano Teixeira de Faria (Assis).
Rio 1-11-1922

E.C. D. 25684