THEZOURO NACIONAL
DIRECTORIA DO DOMINIO DA UNIÃO
SUBDIRECTORIA DOS SERVIÇOS DE ENGENHARIA
MAPPOTHECA
PLANTA Nº 10
ARMARIO Nº 6 TUBO Nº
REGISTRO-LIVRO Nº FLS. Nº
17/1/1987
ENCARREGADO
TELA 4 TUBO 1 ARM. 2


Ministerio da Fazenda

Diretoria do Dominio da União

Planta de locação da linha de preamar antigo organisada sob a planta levantada pela Comissão Oscar Correa, de estudos das obras portuarias da Cidade de S. Luiz do Maranhão.

Administração do Dominio da União no Estado do Maranhão.

Escala - 1:2.000

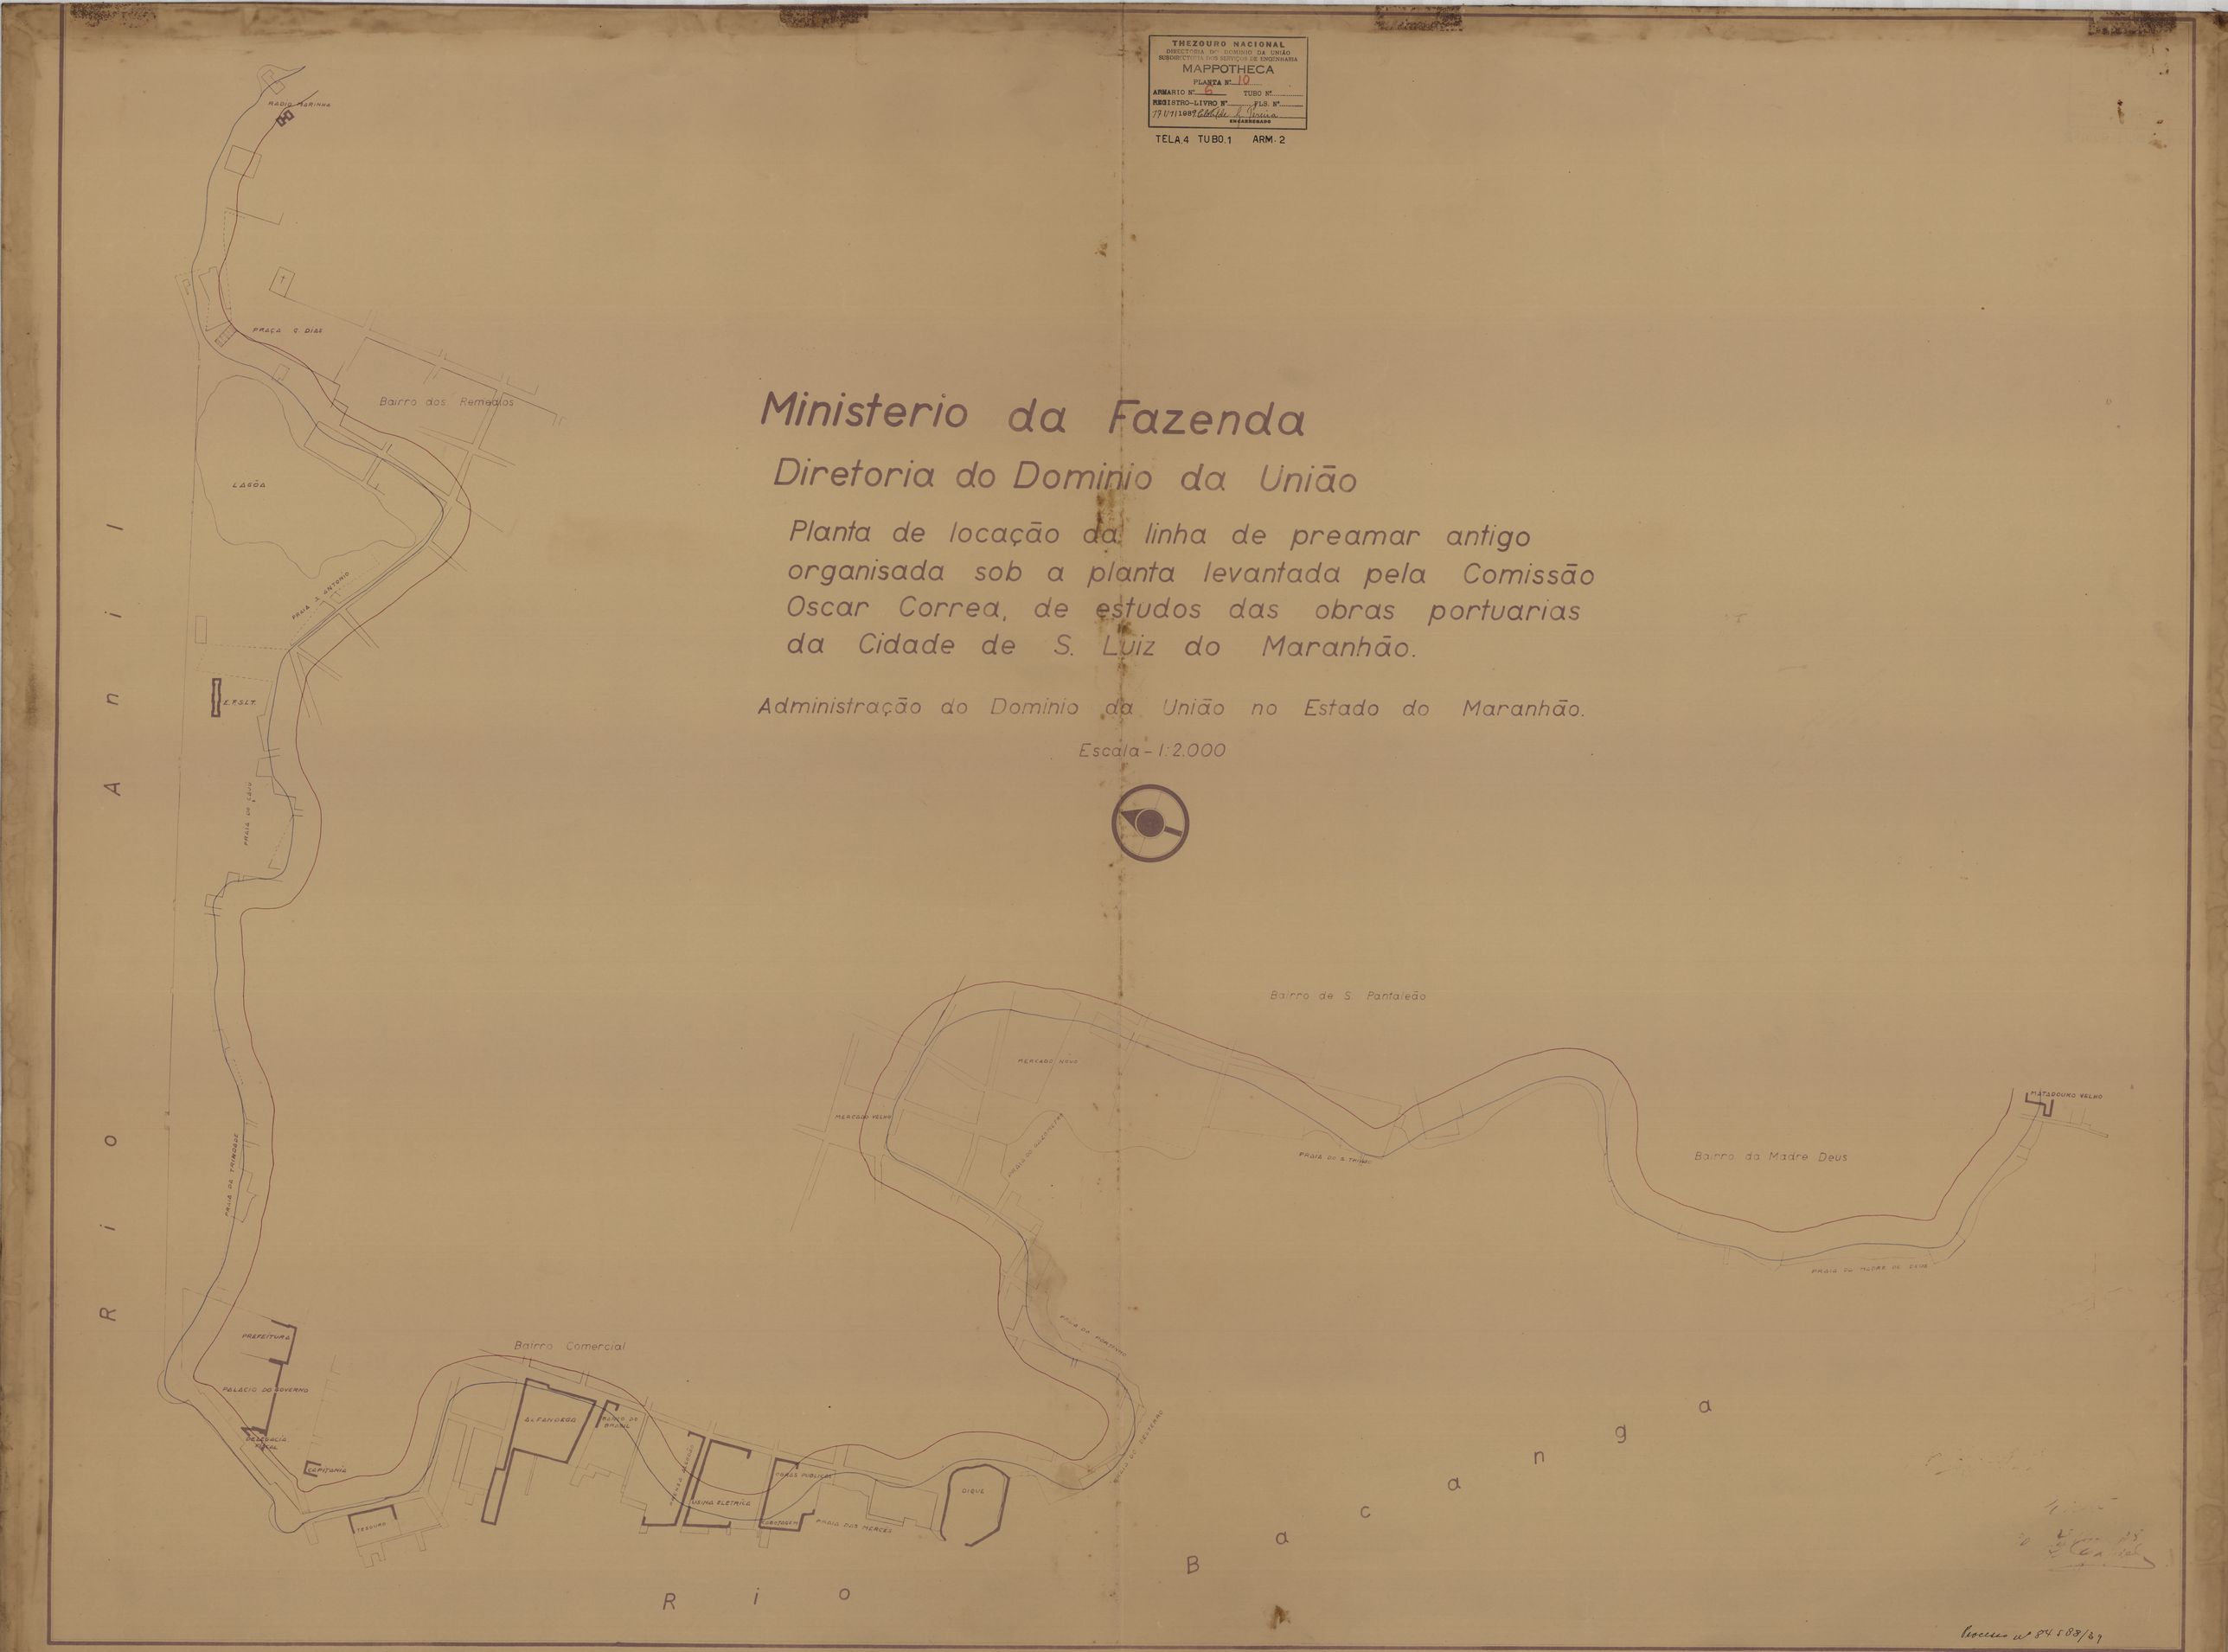

Processo nº 84 583/89