
PLANTA 5-ARM. 10-PASTA 6
VEG. 21 ARM. 2 TUBO 53

PLANTA DO TERRENO DOADO AO D.C. E TELÉGRAFOS EM SÃO JOÃO EVANGELISTA - M. GERAIS E PRAÇA CORONEL CORNÉLIO PIMENTA

ESCALA 1:100

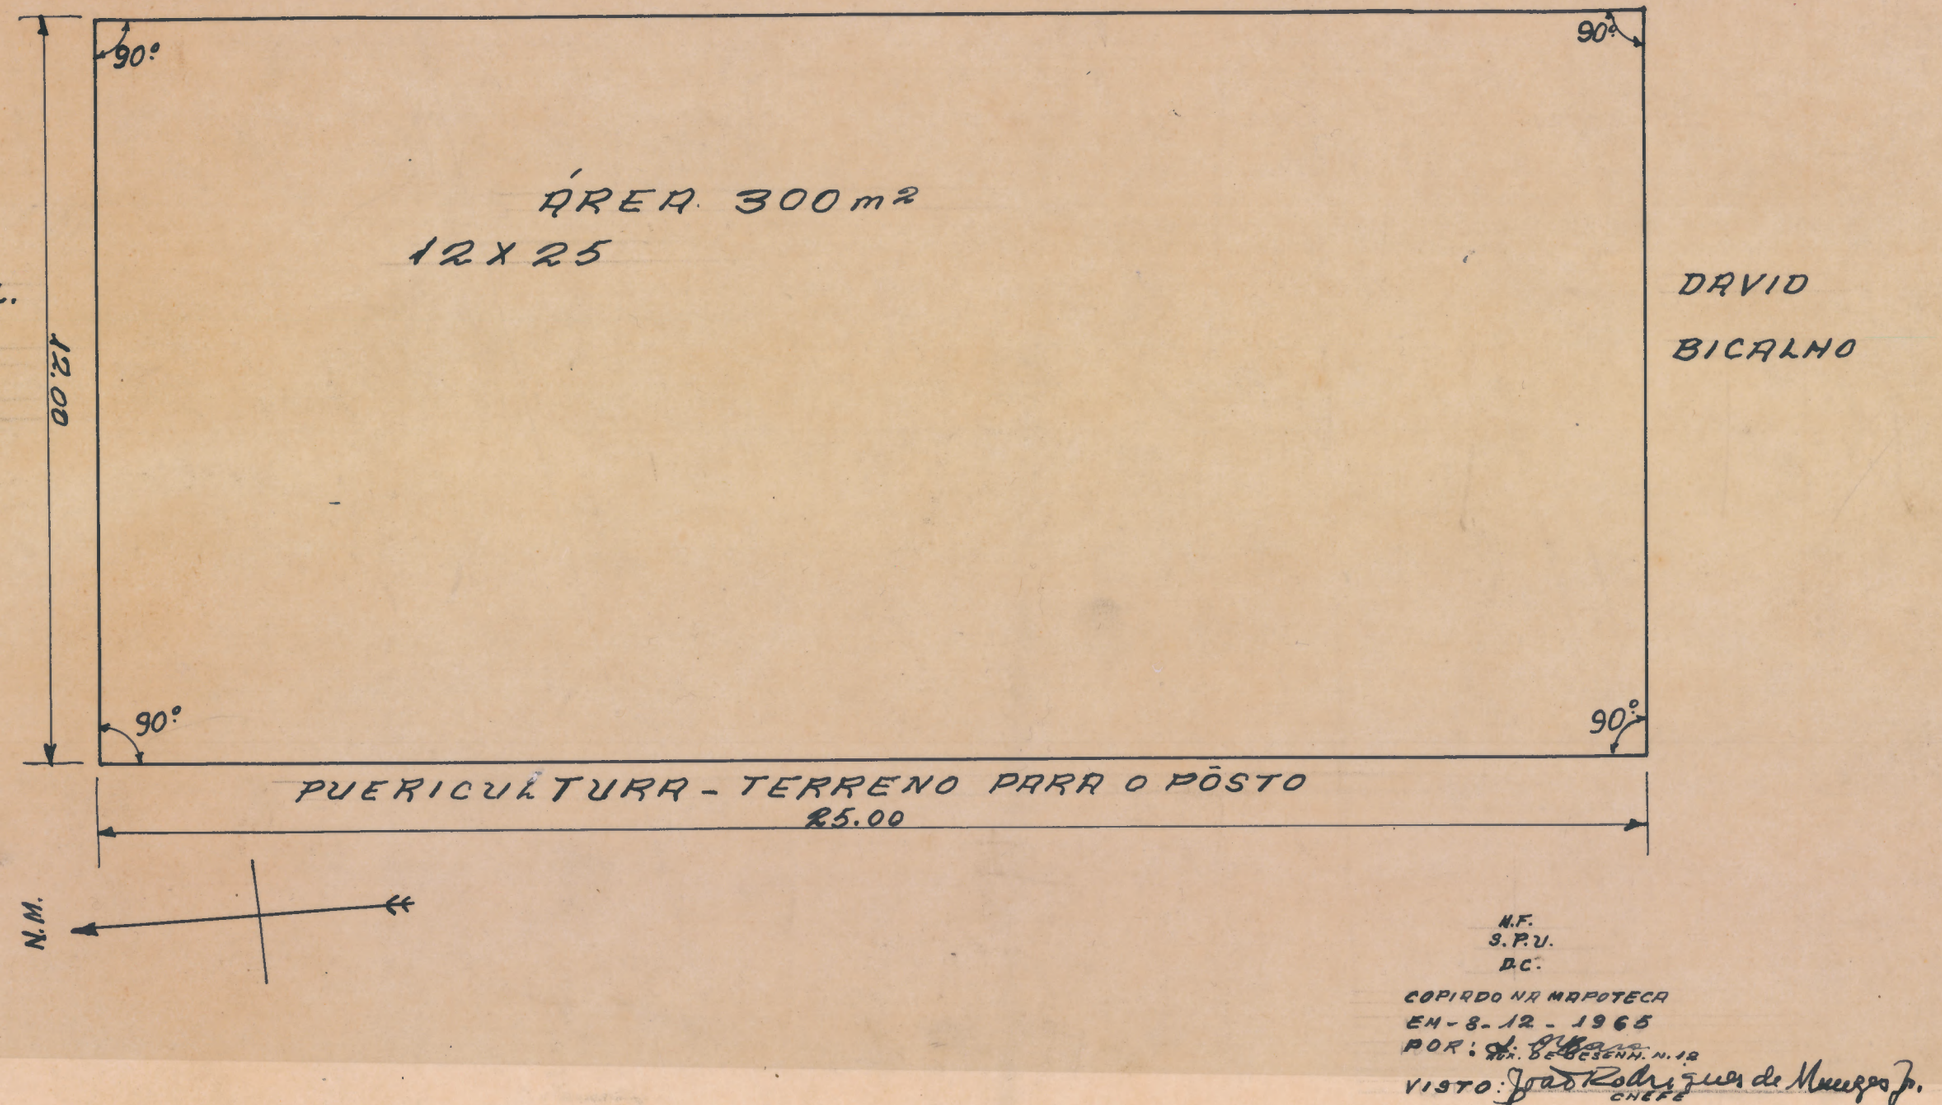

N.F.
S.P.V.
D.C.

COPIADO NA MAPOTECA
EM - 8 - 12 - 1965
POR: [illegible] DES. DESENH. N. 12
VISTO: João Rodrigues de Menezes Jr.
CHEFE