
PLANTA 5-A-ARM.10 - PASTA 6. VEG. 21-A - ARM.2 TUBO 53

# PLANTA SITUACIONAL DO TERRENO DOADO AO D.C.T. EM SÃO JOÃO EVANGELISTA - M. GERAIS

ESCALA 1:500

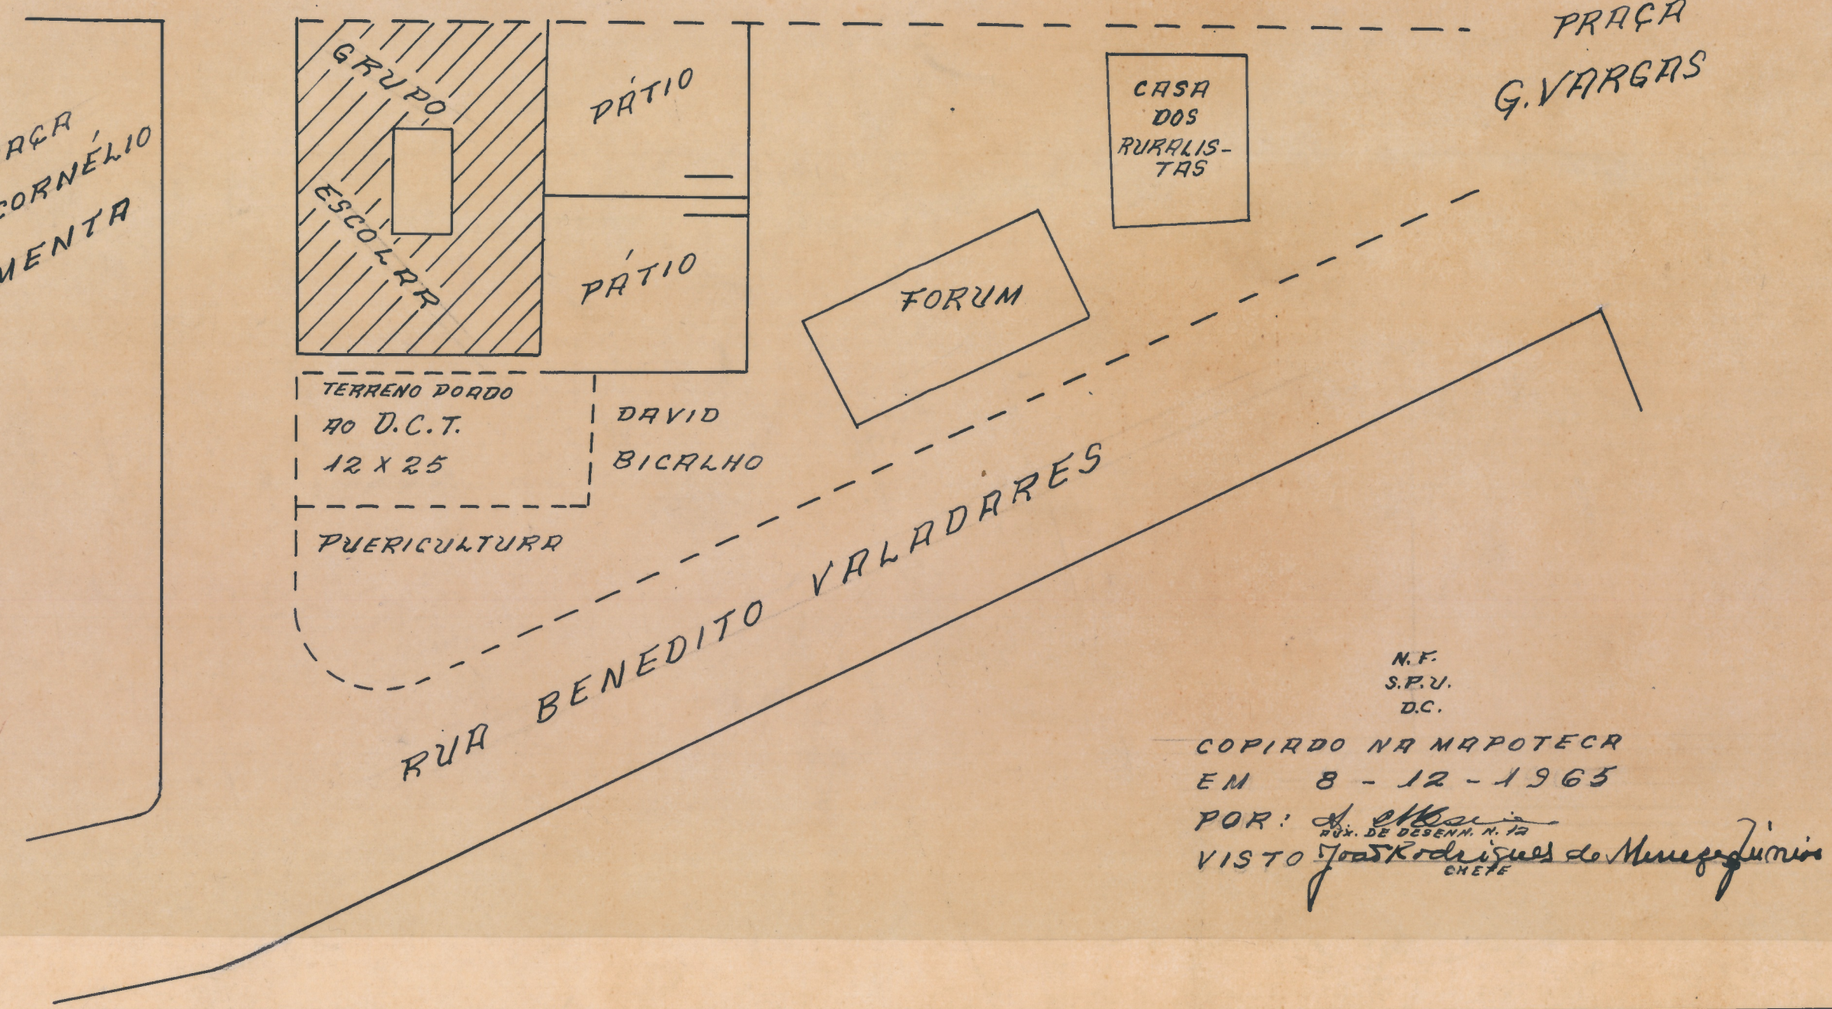


N.F.
S.P.U.
D.C.

COPIADO NA MAPOTECA
EM 8 - 12 - 1965
POR: [illegible]
AUX. DE DESENH. N. 12
VISTO: João Rodrigues de Menezes Júnior
CHEFE