
524-A ARMº 10 - PASTA 1
VEG. 26 - TUBO 50 - ARMº 2

Nº 524 - A - ARM. 10 - PASTA 1

MONTE BELO

DEPÓSITO DE REMONTA

ESC. - 1:100

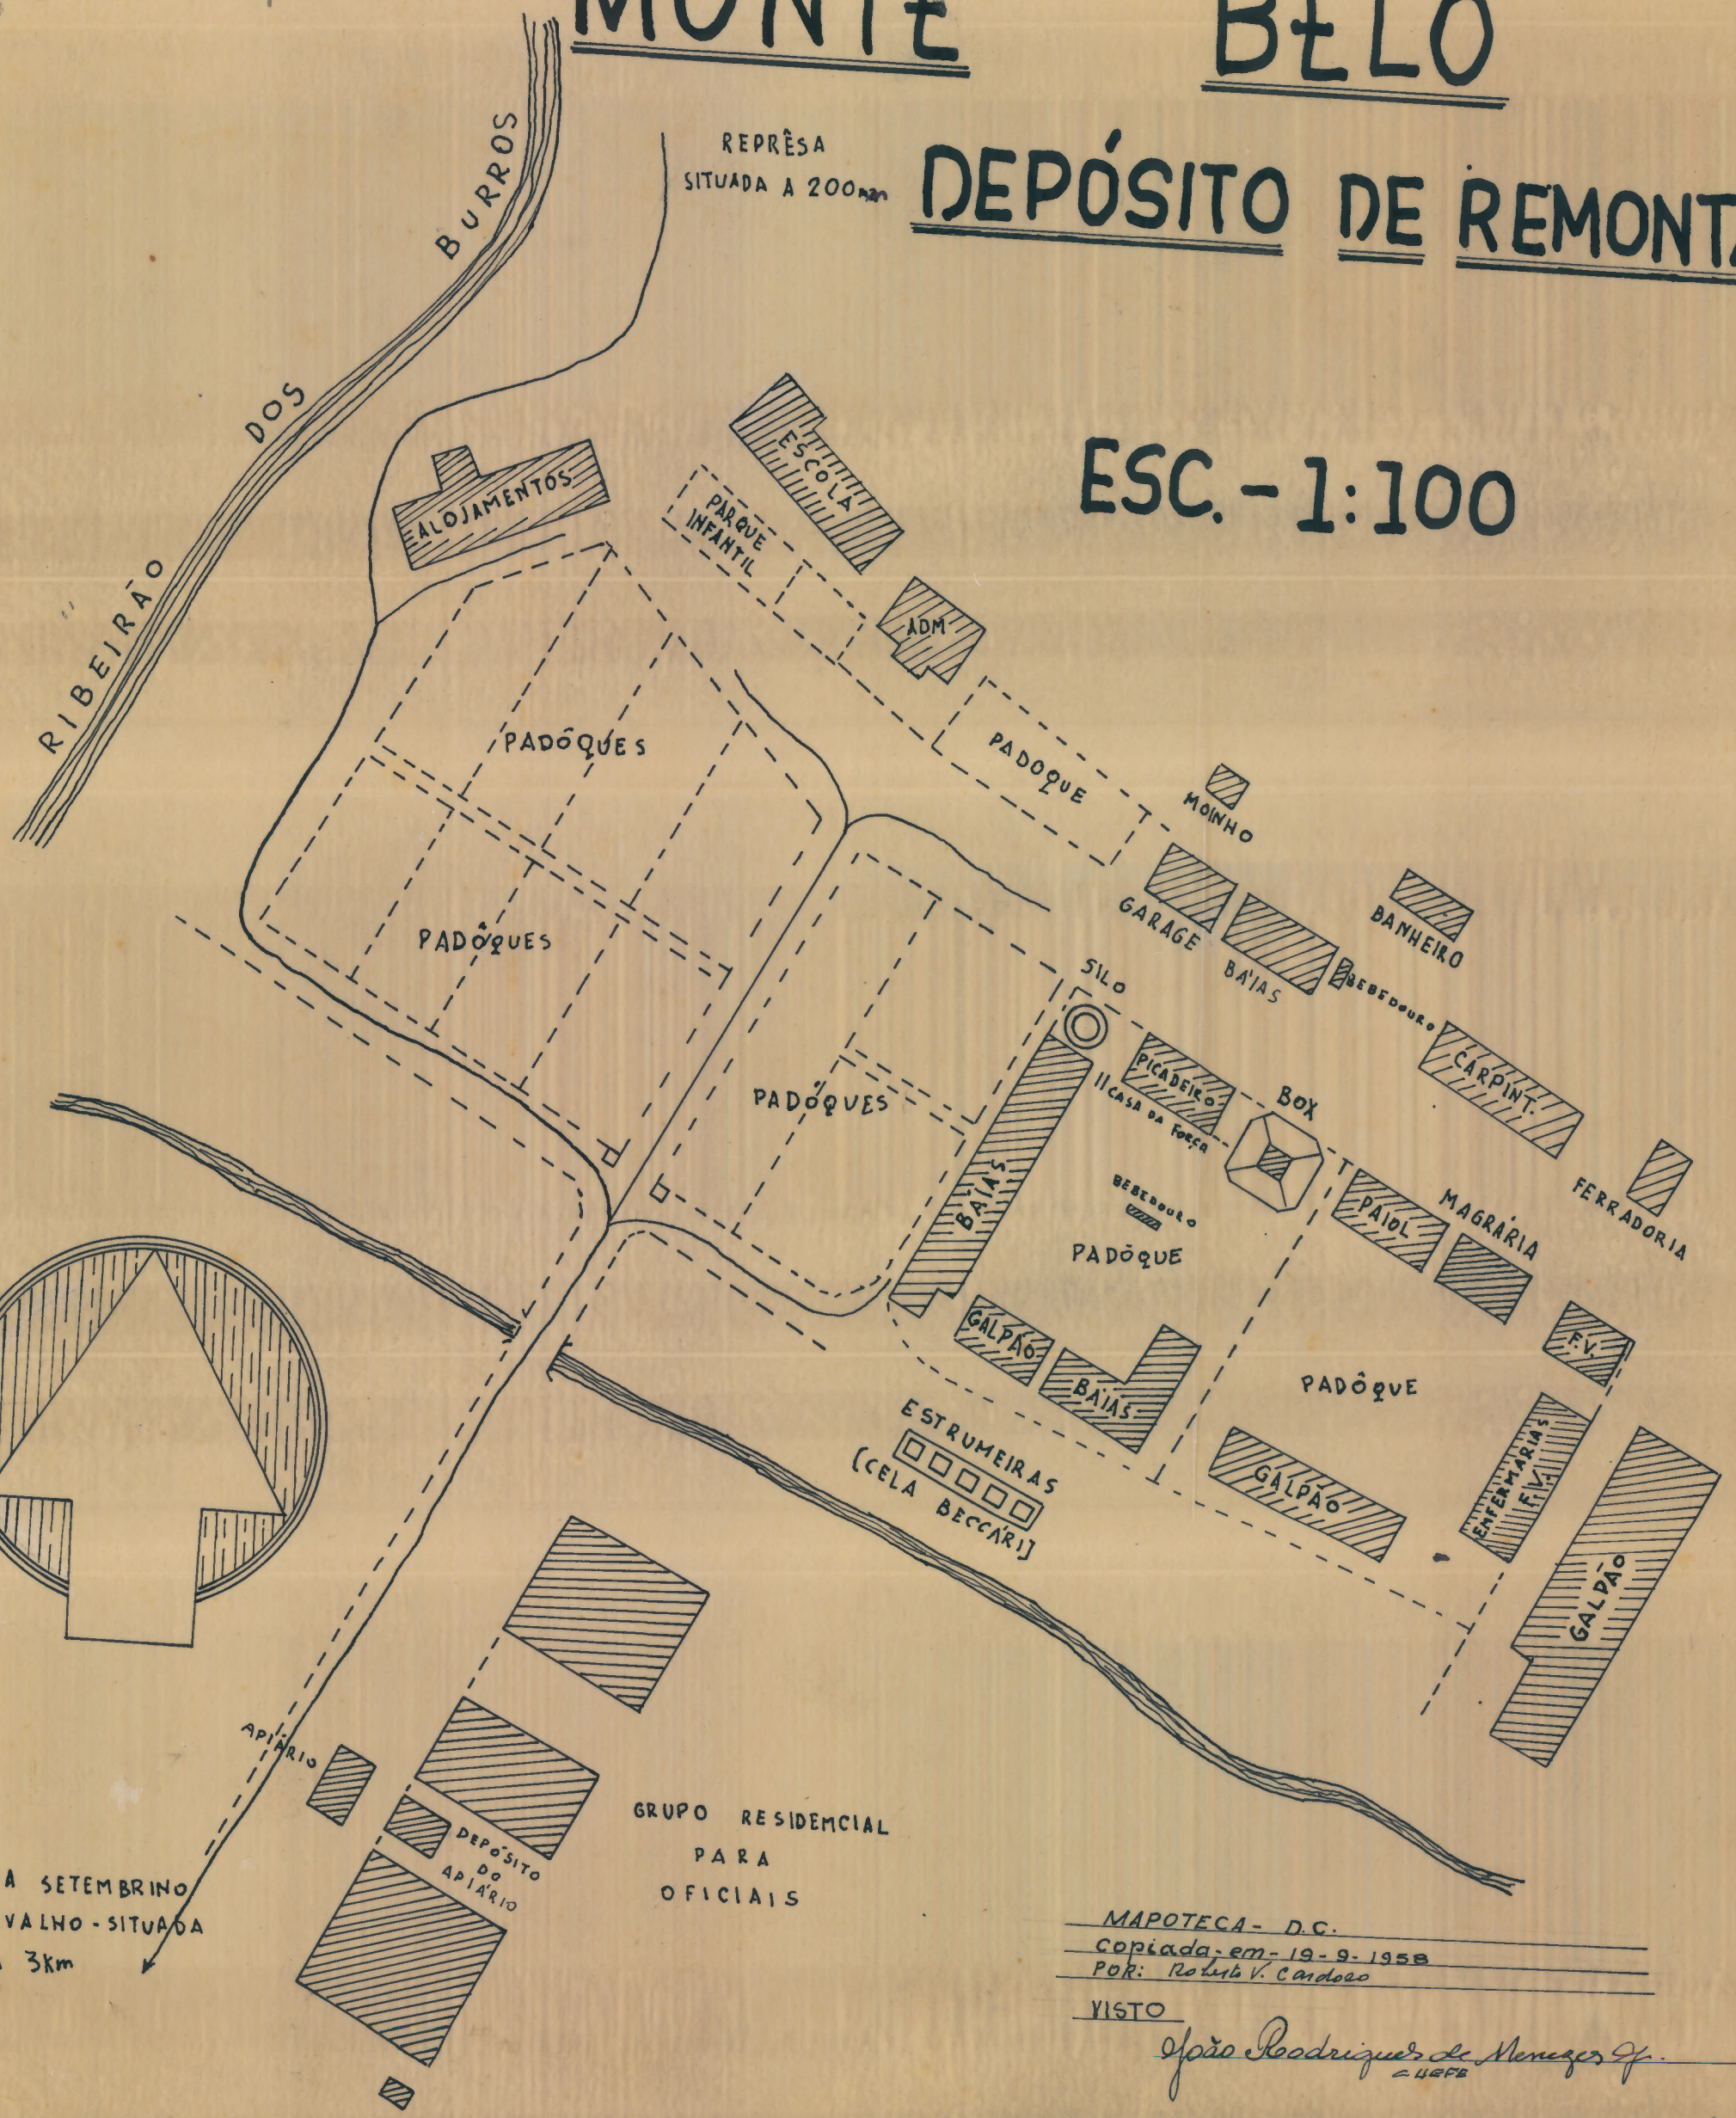

MAPOTECA - D.C.
Copiada, em - 19 - 9 - 1958
Por: Roberto V. Cardoso

VISTO

João Rodrigues de Menezes Jr.
CHEFE