
422 - ARMº 10
VEG. 3 - TUBO 37 - ARMº 2

# PLANTA DO TERRENO DA **UZINA DE DESPOLPAMENTO, SECAGEM, BENEFICIO E REBENEFICIO DE CAFÉ** DE PONTE NOVA

(do Ministerio da Agricultura) ESTADO DE MINAS GERAIS.

ESCALA - 1 : 600

ÁREA - 12.600m²

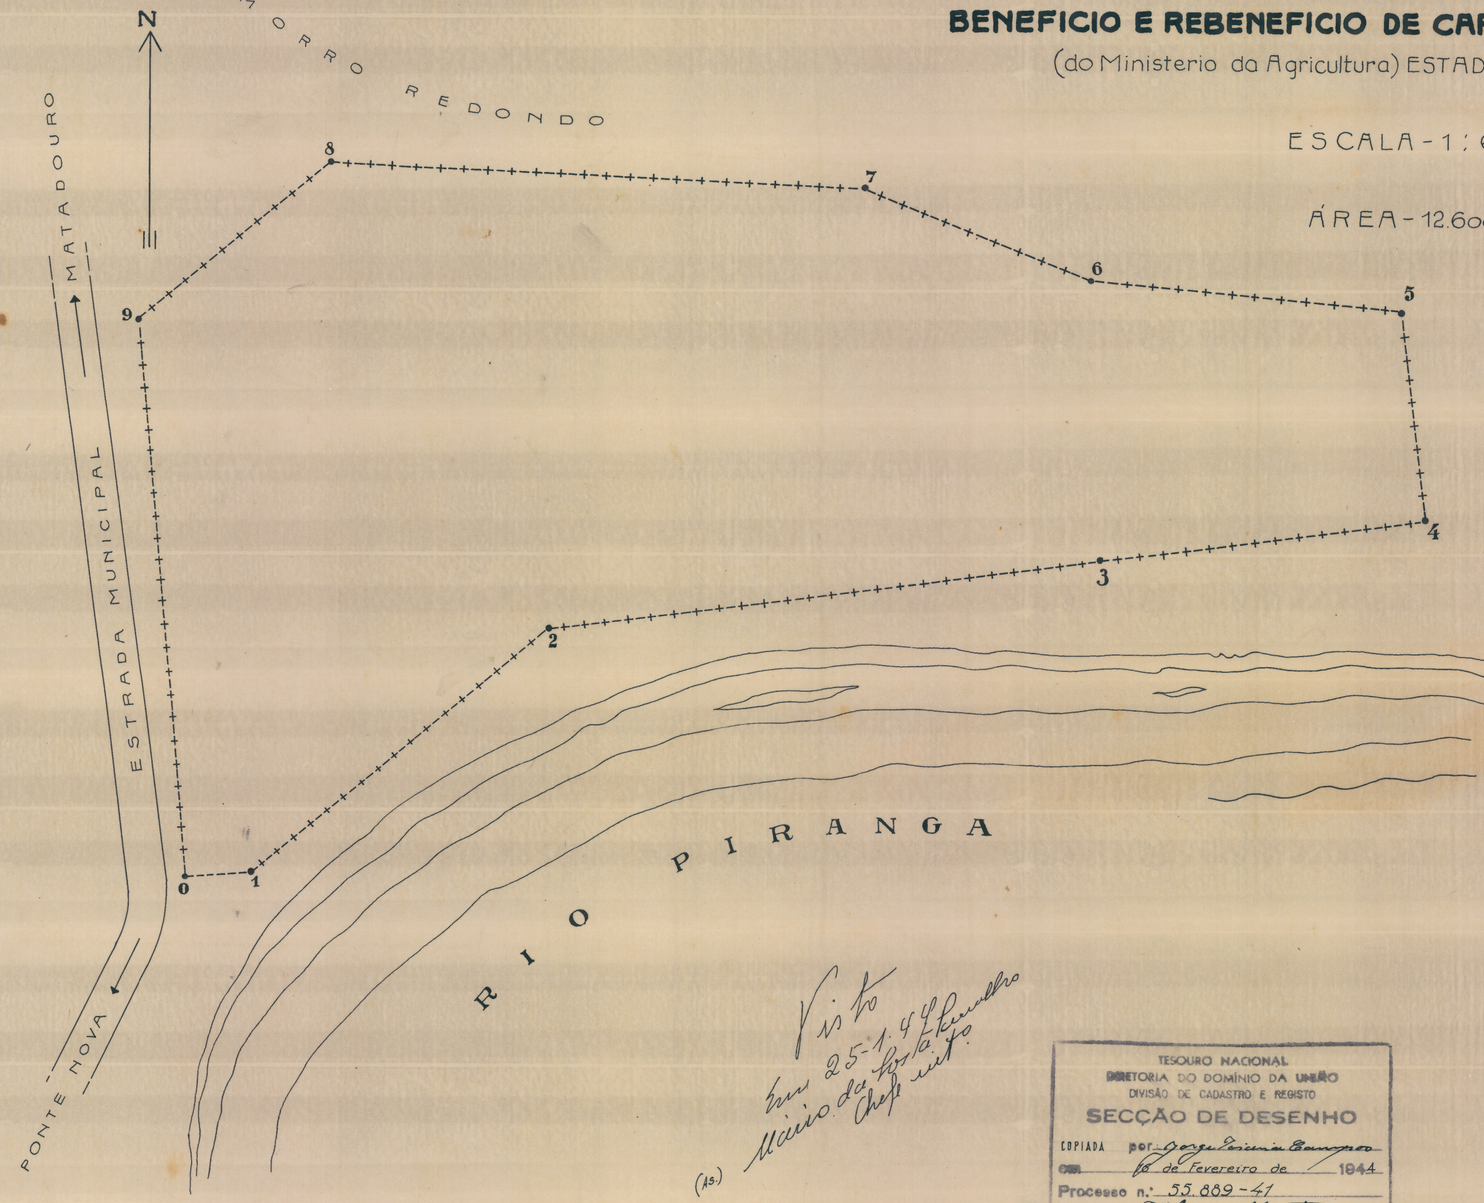


(as.) Plinio Leuffi.
Eng. Agronomo. Ponte Nova-Maio 1942

VISTO:
Armando Godoy Filho
CHEFE DA DIVISÃO

| Est. | Dist. | Deflexões | Azimutes |
|---|---|---|---|
| 0-1 | 10m | - - - | |
| 1-2 | 60m | 34°20' E | 84° 40' NE |
| 2-4 | 140 | 32° 00 D | 50° 20' NE |
| 4-5 | 327o | 90° 00 E | 82° 20' NE |
| 5-6 | 49m | 77°40' E | 7°-40' NO |
| 6-7 | 38m | 16°-00' D | 85° 20' NO |
| 7-8 | 84m | 18° 30' E | 69° 20' NO |
| 8-9 | 39m | 42° 00' E | 87° 50' NO |
| 9-0 | 87m | 55° 30' E | 50° 10' So |
| 0-1 | -- | 90° 00 E | 84°40' NE |

O TERRENO FICA NO IMOVEL DENOMINADO "MORRO REDONDO" SITUADO A LÉSTE DE PONTE NOVA.

Visto
em 25-1-44
Mario da Costa Penedo
Chefe interino

(as.)

TESOURO NACIONAL
DIRETORIA DO DOMÍNIO DA UNIÃO
DIVISÃO DE CADASTRO E REGISTO
SECÇÃO DE DESENHO
COPIADA por Jorge Teixeira Campos
em 10 de Fevereiro de 1944
Processo n.º 55.889-41
Confere E. Dias Monteiro
Chefe