
PLANTA 171 - Arm.º 15 - TELA 14 - Tubo 4 - Arm.º 2

P. 50317/35

ITABIRITO

KM 523535 ALT 848.143

ESC 1.200

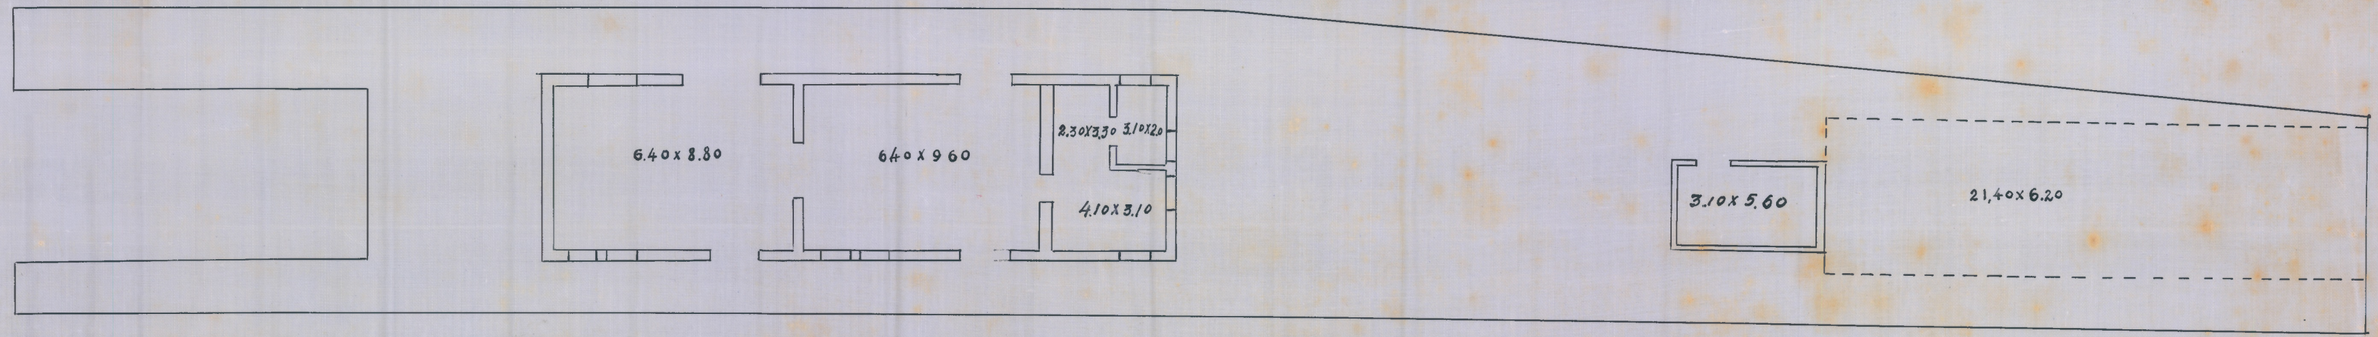

Copiado por Floriano Peixoto de Faria
Desenhista

A. D. U. Bello Horizonte, 26/3/35