
P. 50317/35

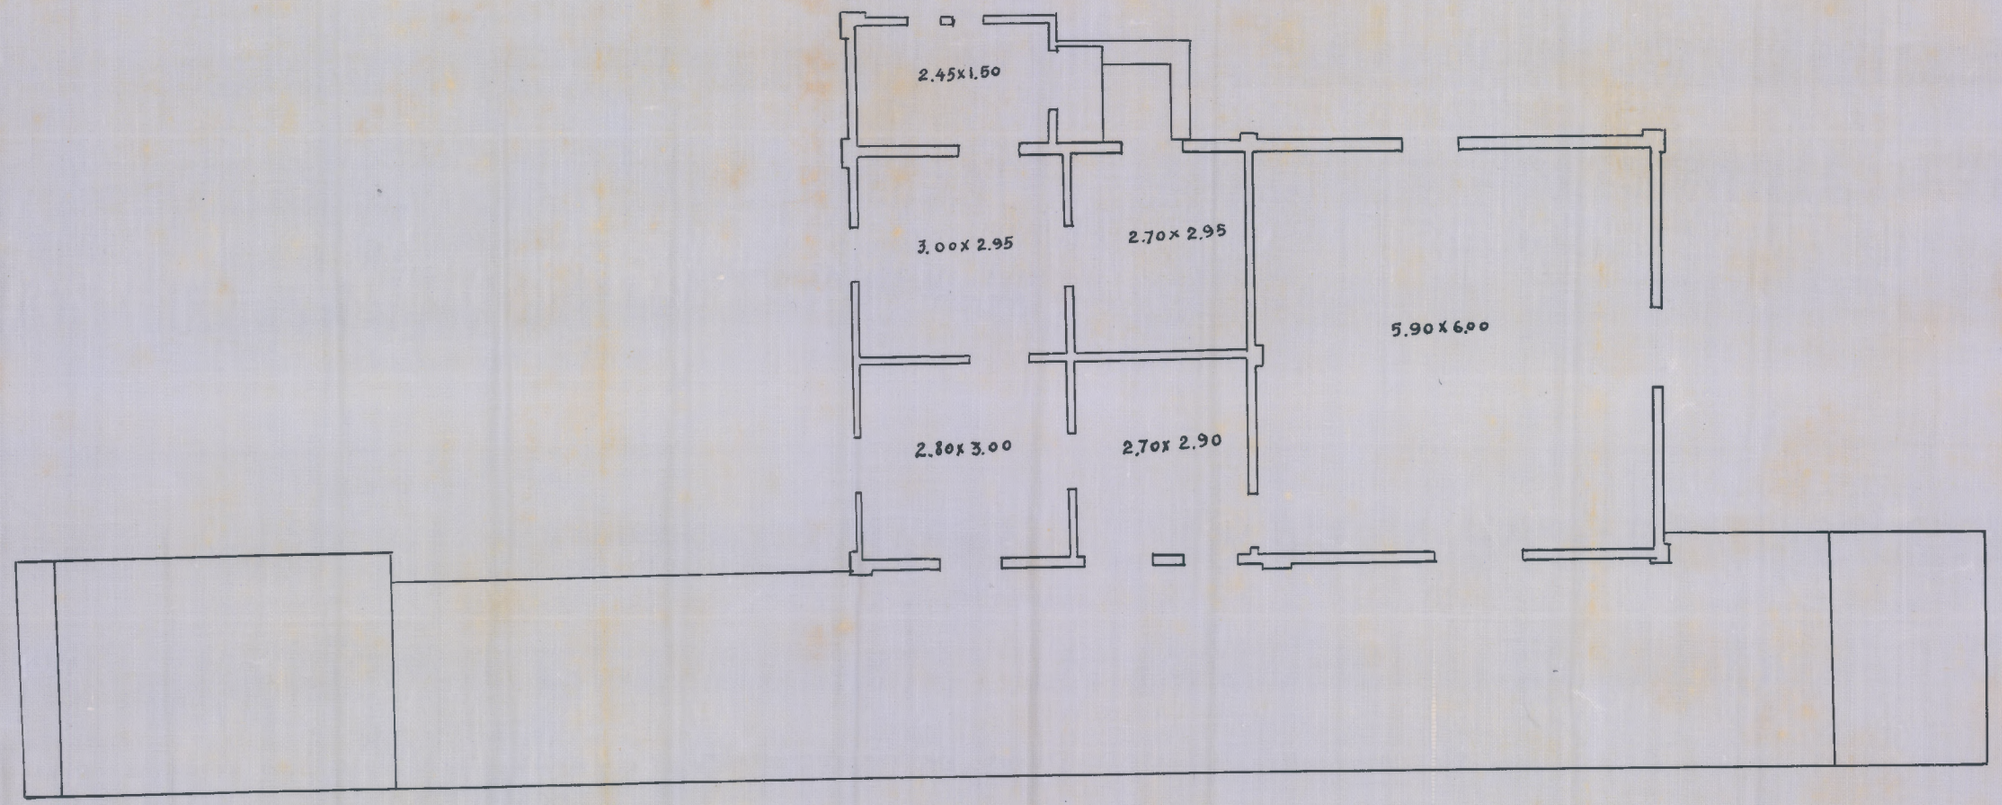

HARCREAVES

KM 507.649 ALT: 1246.74

Esc 1.100 P.D. 3.70 M.D.U. Bello Horizonte. 12/3/35

Copiado por: Floriano Peixoto de Faria
Desenhista

PLANTA 177 - ARMÁRIO 15
TELA 20 - TUBO 4 - ARMÁRIO 2