
P. 50317/35

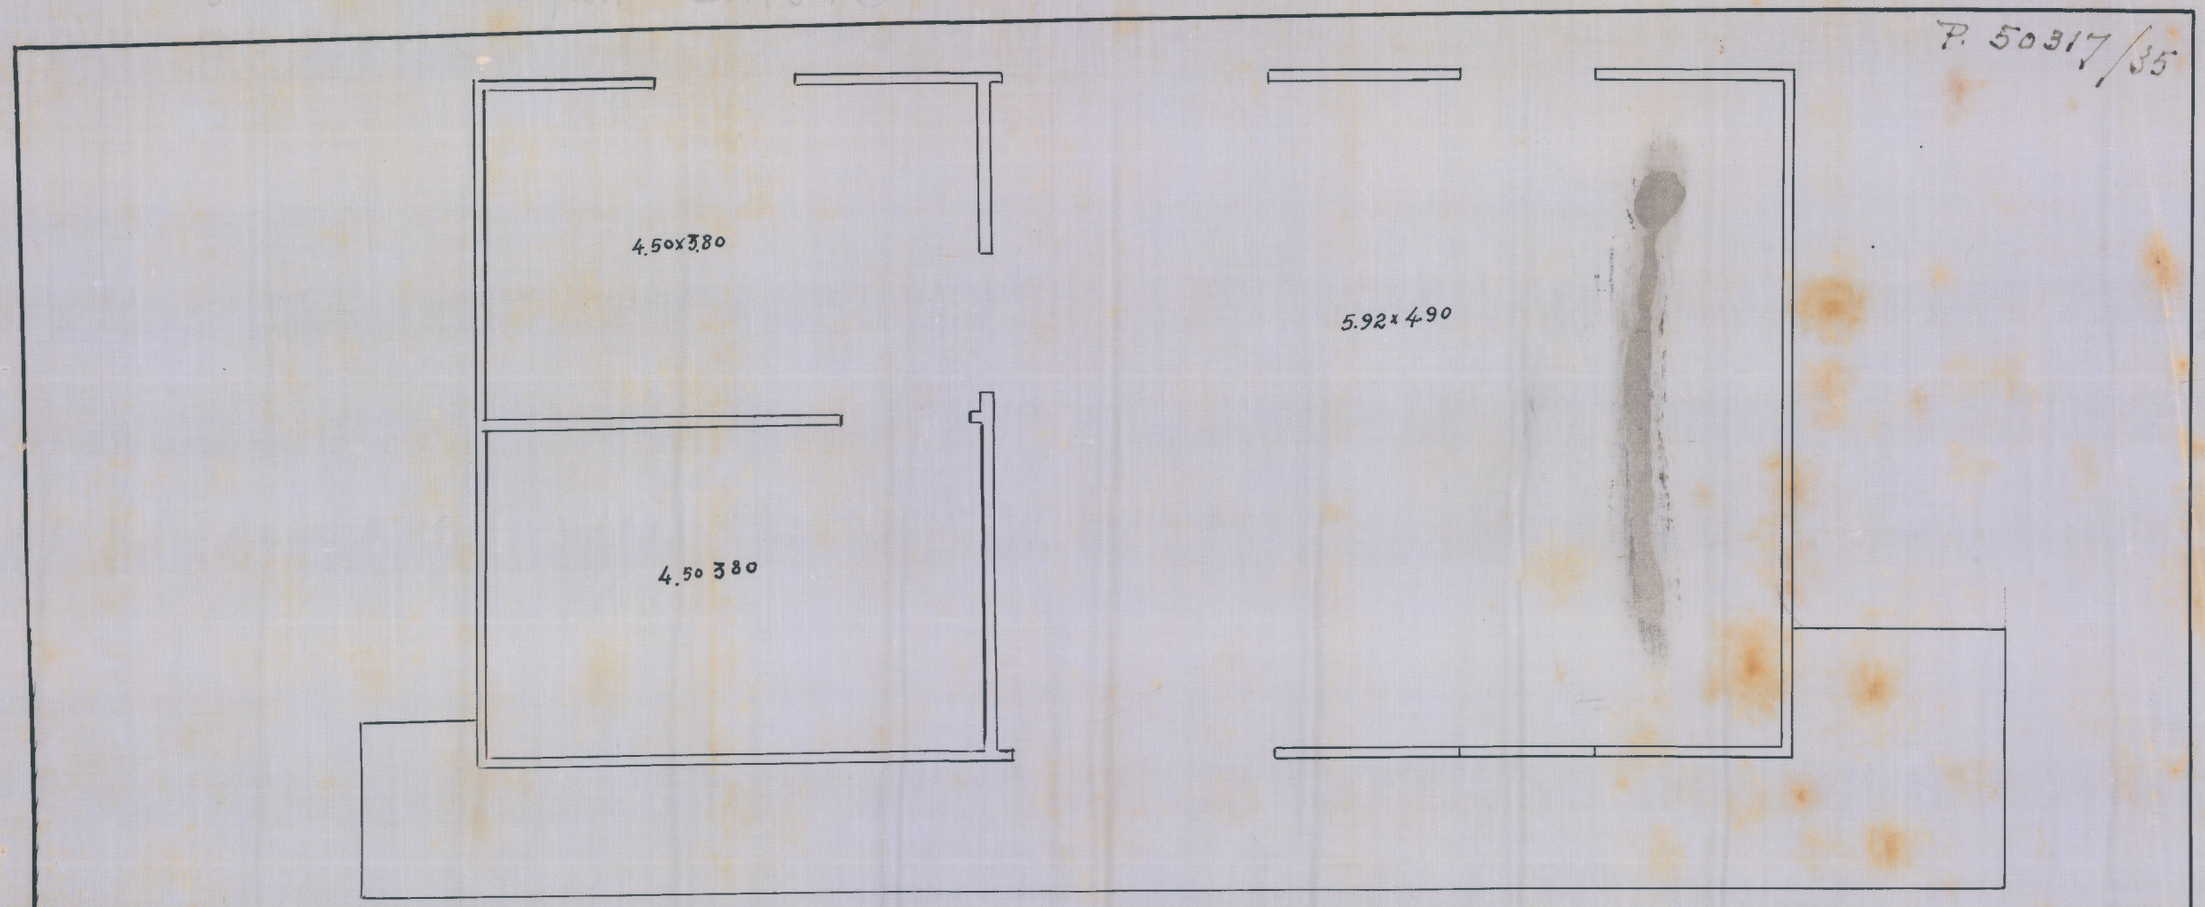


ACAYACA
KM 608.185
ALT

F. SANTOS
KM 616.167
ALT

ITÁ
KM 627.227
ALT

Esc. 1.50

Copiado por Floriano Peixoto de Faria
Desenhista

A. D. U. Bello Horizonte, 18/3/35

PLANTA 174 - Arm.º 15
TELA 17 - Tubo - 4 - Arm.º 2