
NÚMERO 2. Anexo C.A; GAV. 5
ESTADO DE MINAS GERAIS

MINISTÉRIO DA FAZENDA
SERVIÇO DO PATRIMÔNIO DA UNIÃO
MAPOTECA - D.C.
COPIADO EM 29 de ABRIL de 1950
Lauro Andrade do Valle
LAURO ANDRADE DO VALLE
DES - REF - 24 T.U.M

CONFERIDO POR MIM
João Rodrigues de Menezes Júnior
JOÃO RODRIGUES DE MENEZES JUNIOR - CHEFE.

ÁREA DESAPROPRIADA NOS TERRENOS
DO SNR. *AUGUSTO TORRES DA CUNHA*
ENTRE ESTACAS: 950 + 8,65 a 975 + 6,10

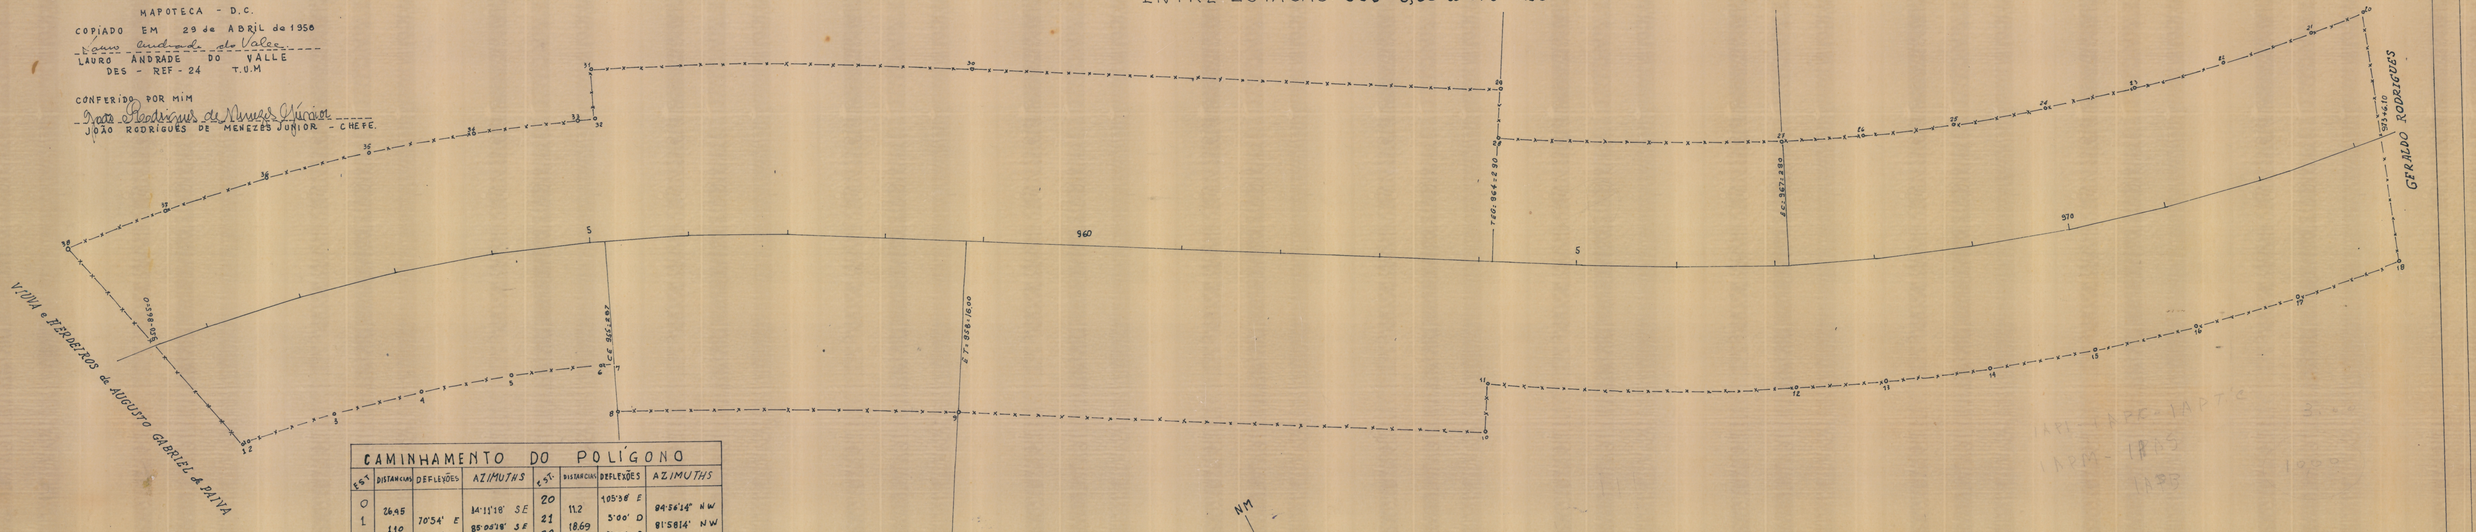

CAMINHAMENTO DO POLÍGONO

EST.	DISTANCIAS	DEFLEXÕES	AZIMUTHS
0			
	26,45		
1		70°54' E	14°11'18" SE
	1,10		
2		5°40' D	85°06'18" SE
	18,40		
3		5°40' D	91°25'18" SE
	18,40		
4		5°40' D	77°45'18" SE
	18,40		
5		5°40' D	74°05'18" SE
	18,40		
6		2°06'40 D	70°25'18" SE
	2,46		
7		90°14'40 D	68°20'38" SE
	10,00		
8		35°31' E	21°54'02" SW
	69,18		
9		2°14'32 D	69°36'30" SE
	104,96		
10		90°00 E	61°22'26" SE
	18,00		
11		88°30 D	28°37'34" NE
	61,95		
12		41°16'34 E	62°53'26" SE
	18,22		
13		2°46'54" E	67°09'20" SE
	21,31		
14		5°00' E	69°56'14" SE
	21,31		
15		5°00' E	72°56'14" SE
	21,31		
16		5°00' E	75°56'14" SE
	21,31		
17		5°00' E	78°56'14" SE
	21,31		
18		5°00 E	81°56'14" SE
	0,50		
19		74°22' E	8°56'14" SE
	51,24		
20			20°41'46 NE
	11,2		
21		105°38' E	94°56'14" NW
	18,69		
22		5°00' D	81°56'14" NW
	18,69		
23		5°00' D	76°56'14" NW
	18,69		
24		5°00' D	72°56'14" NW
	18,69		
25		5°00' D	69°56'14" NW
	16,69		
26		2°46'54" D	67°09'20" NW
	15,96		
27		4°15'54" D	62°53'26" NW
	58,02		
28		91°30' D	28°37'34" NE
	10,00		
29		90°00 E	61°22'26" NE
	104,96		
30		2°14'32" E	63°36'58" NW
	97,41		
31		89°31" E	21°54'02" SW
	10,00		
32		90°14'36 E	68°20'38" NW
	2,46		
33		2°06'40 E	70°25'18" NW
	21,60		
34		5°40' E	74°05'18" NW
	21,60		
35		5°40' E	77°45'18" NW
	21,60		
36		5°40' E	81°25'18" NW
	21,60		
37		5°40' E	85°05'18" NW
	21,60		
38		109°06' E	14°11'18" EE
0	26,40		

ÁREA DO TERRENO
26.477,10 m²

VISTO
(ass) Severo Lagos
ENGENHEIRO CHEFE DO D.C.S

DIRETOR DA D.P.O.	CHEFE DA SECÇÃO
DIRETOR GERAL	

D. N. E. F.
D. P. O.
PLANTA Nº..... TRONCO.
LINHA BELO HORIZONTE-ITABIRA
PEÇANHA
TRECHO:
ESCALA 1:500 ESTACAS:
DATA FICHA NUMERO
LEVANTAMENTO POR DESENHADO POR
CALCULADO POR COPIADO POR