
PROJECTO PARA A REMODELAÇÃO DO EDIFICIO EXISTENTE NA AVENIDA AFFONSO PENNA EM BELLO HORIZONTE, ONDE FUNCCIONOU A DELEGACIA FISCAL, E ADAPTAÇÃO PARA

REPARTIÇÃO DOS TELEGRAPHOS

FACHADA PRINCIPAL

ESCALA DE 1:50

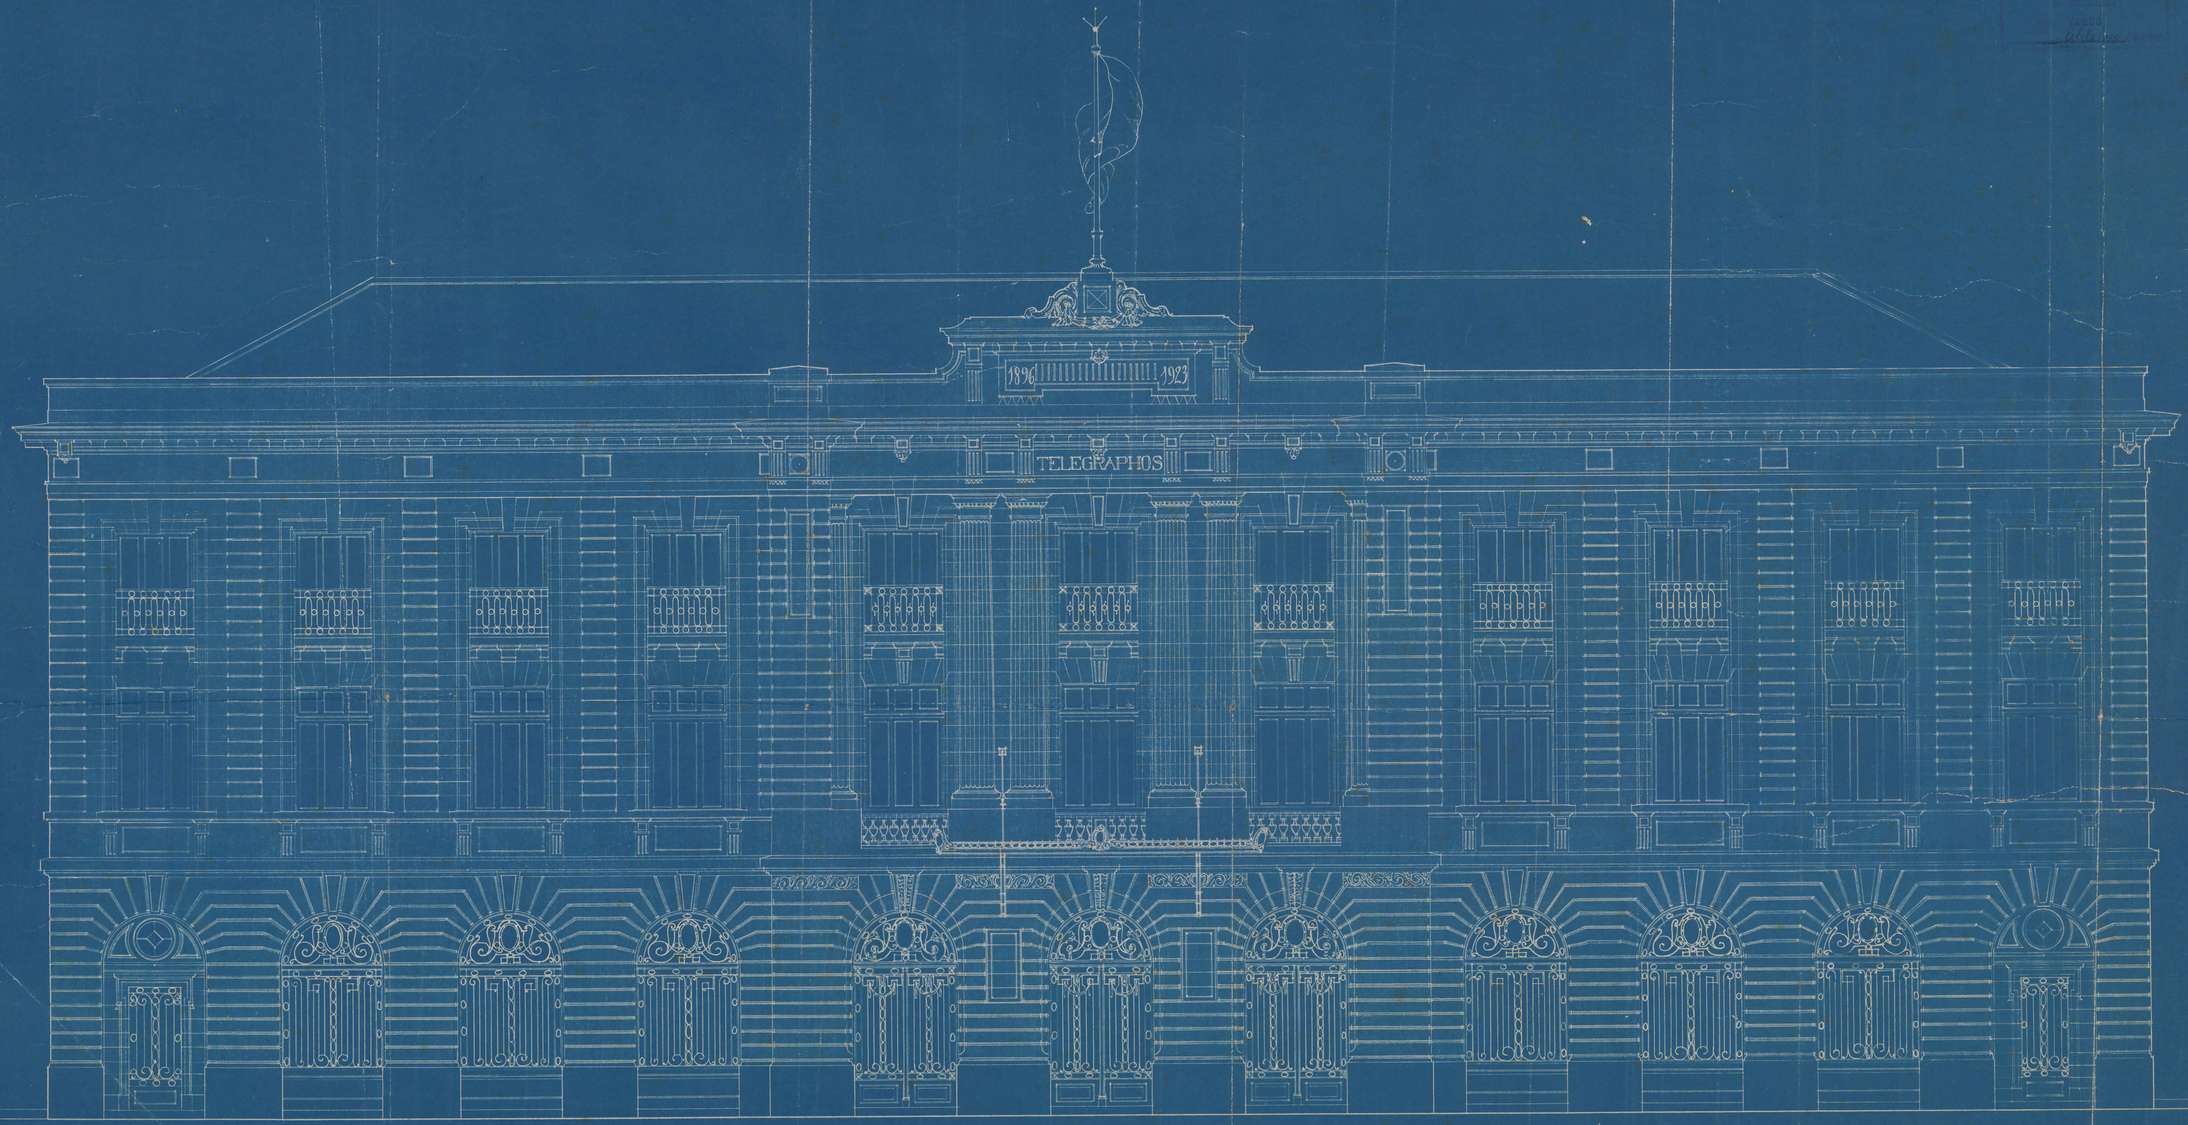

PROJECTO DE

Robert Hargreaves Parreiras
Engº Architecto